


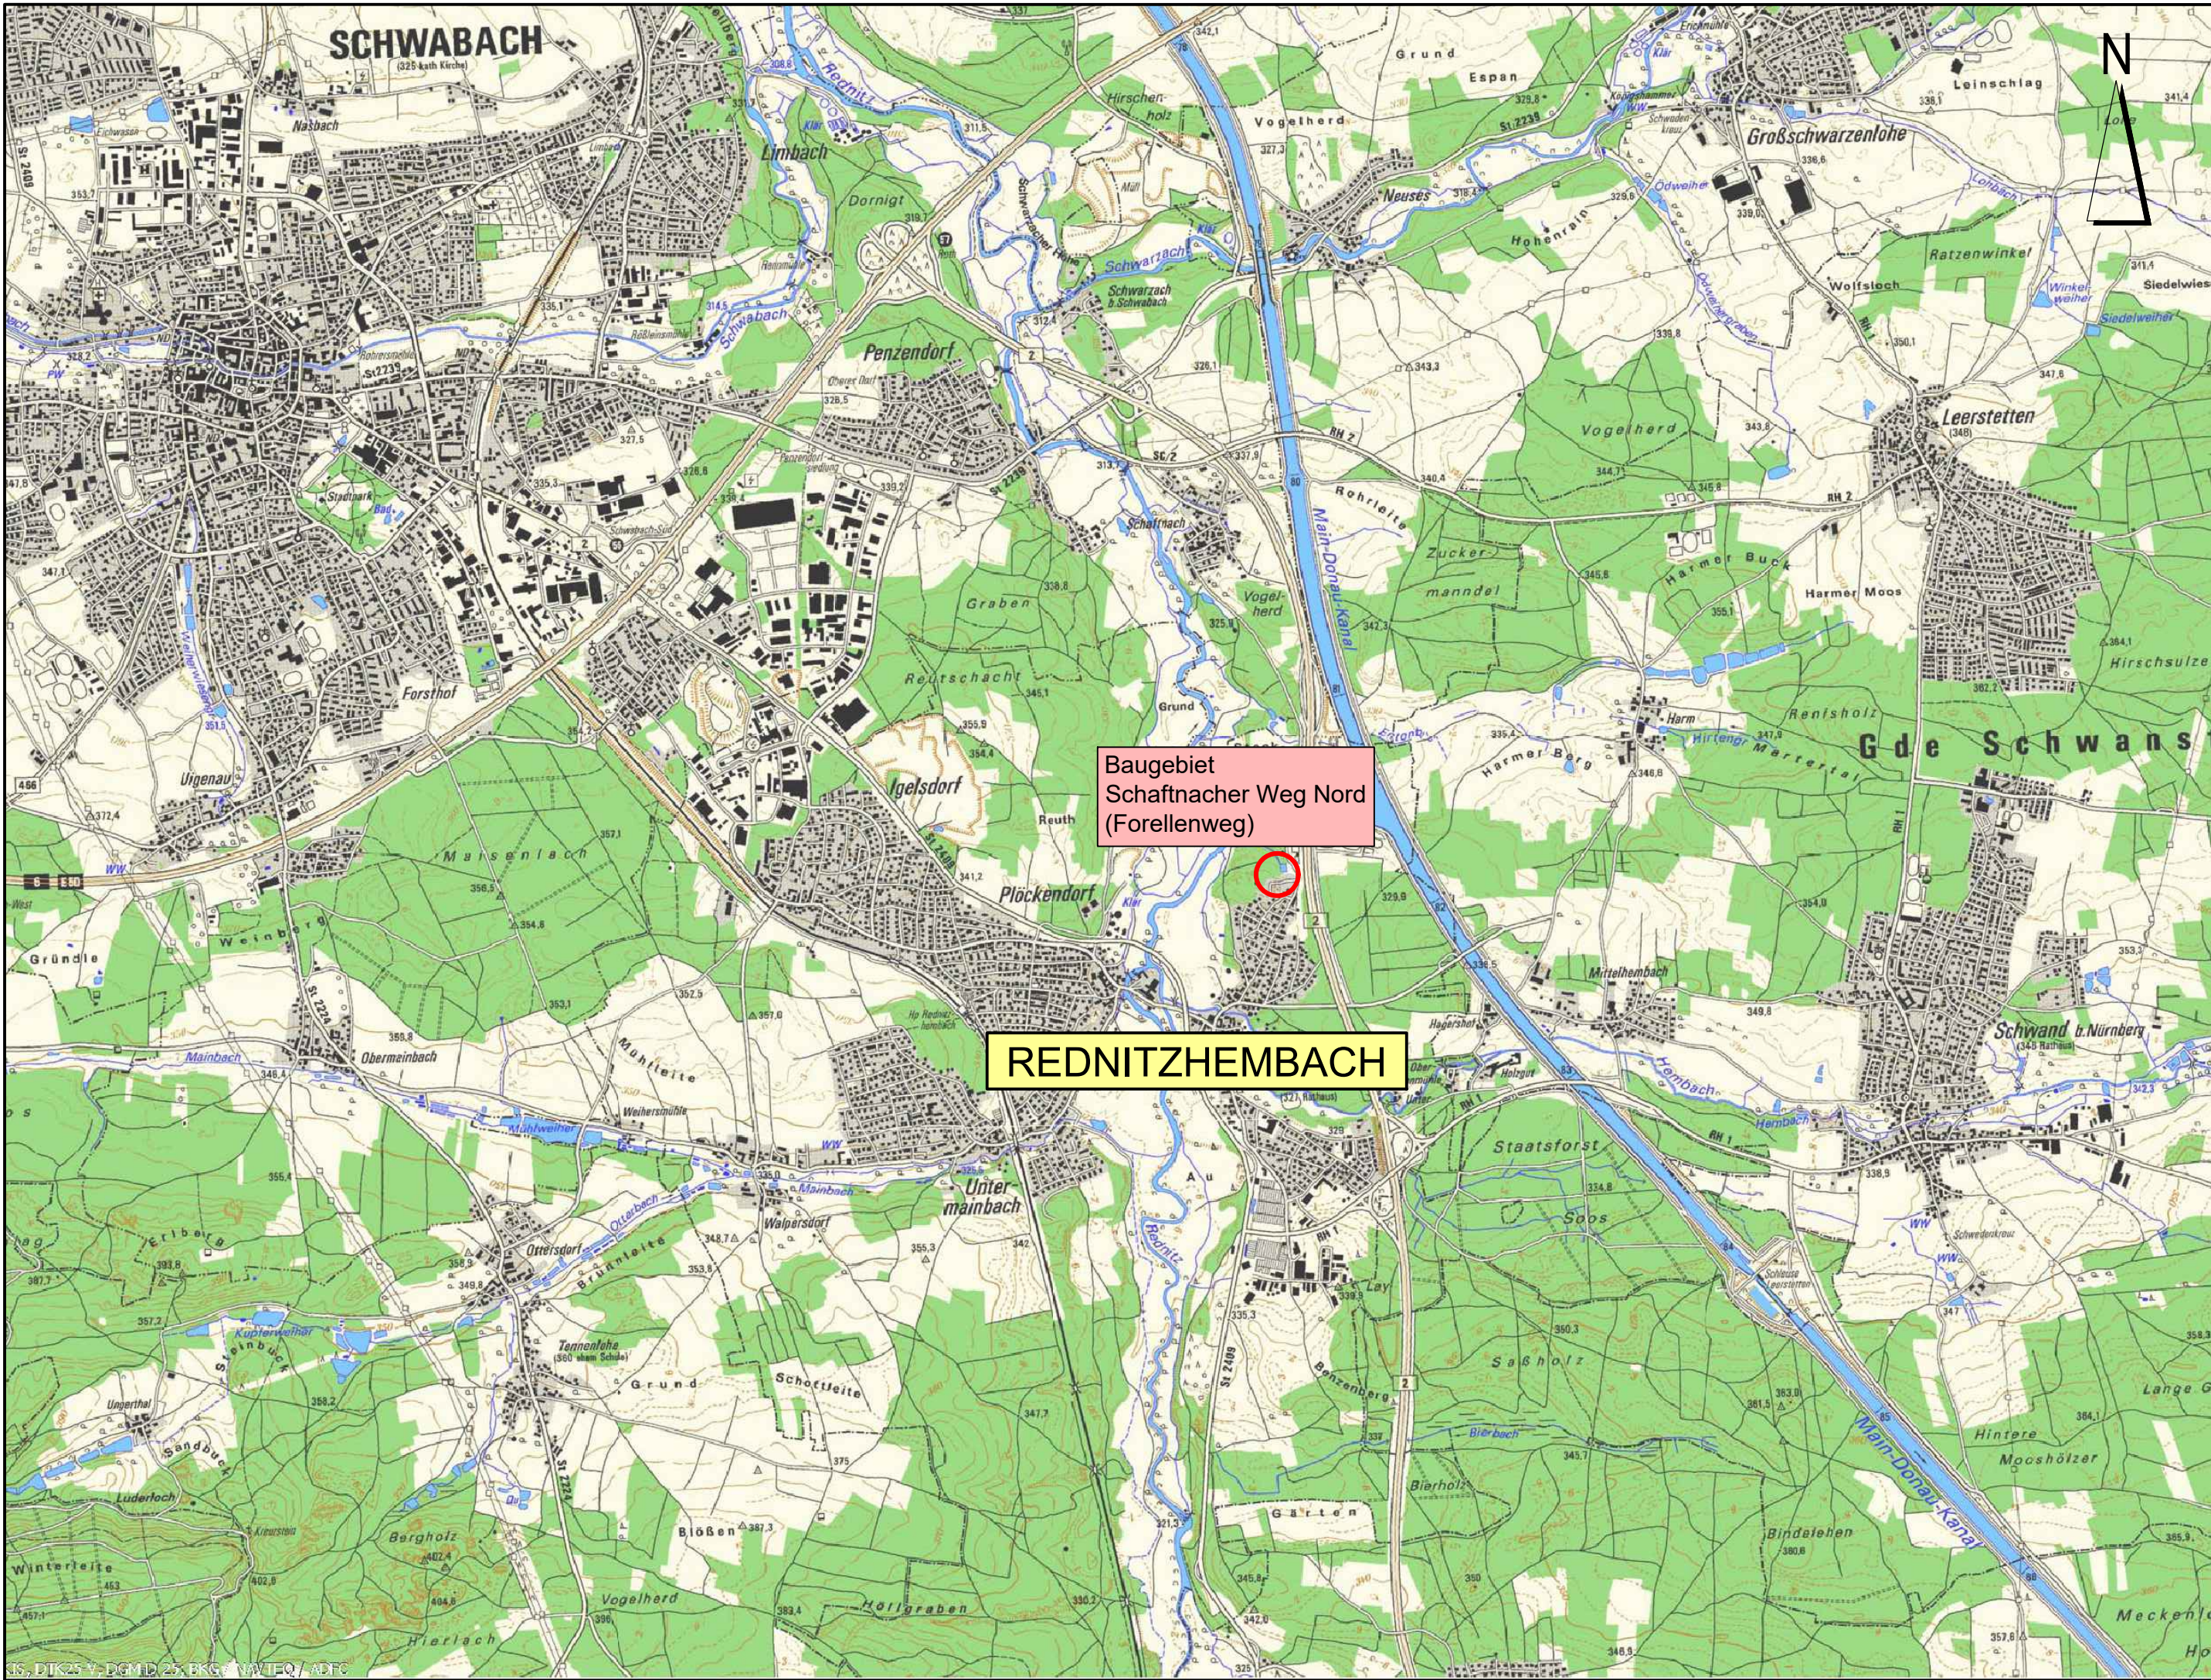

Baugebiet
Schaftnacher Weg Nord
(Forellenweg)

REDNITZHEMBACH

ABWASSERANLAGEN DER GEMEINDE REDNITZHEMBACH
EINLEITUNG NIEDERSCHLAGSWASSER AUS BAUGEBIET
SCHAFTNACHER WEG NORD (FORELLENWEG) IN DIE REDNITZ

ÜBERSICHTSKARTE

BAUHERR: GEMEINDEWERKE REDNITZHEMBACH
RATHAUSPLATZ 1
91126 REDNITZHEMBACH

DATUM:

VERFASSEN:

DATUM: ENTW. VS/WS GEZ. UG


PROJ.-NR. 011/13/24
WASSERRECHT

PLAN-NR.
1

MASSTAB
1 : 25.000

INGENIEURBÜRO
DR. RESCH + PARTNER

HOLZGASSE 28
91781 WEISENBURG
TEL. 09141/8521-0
FAX 09141/852128

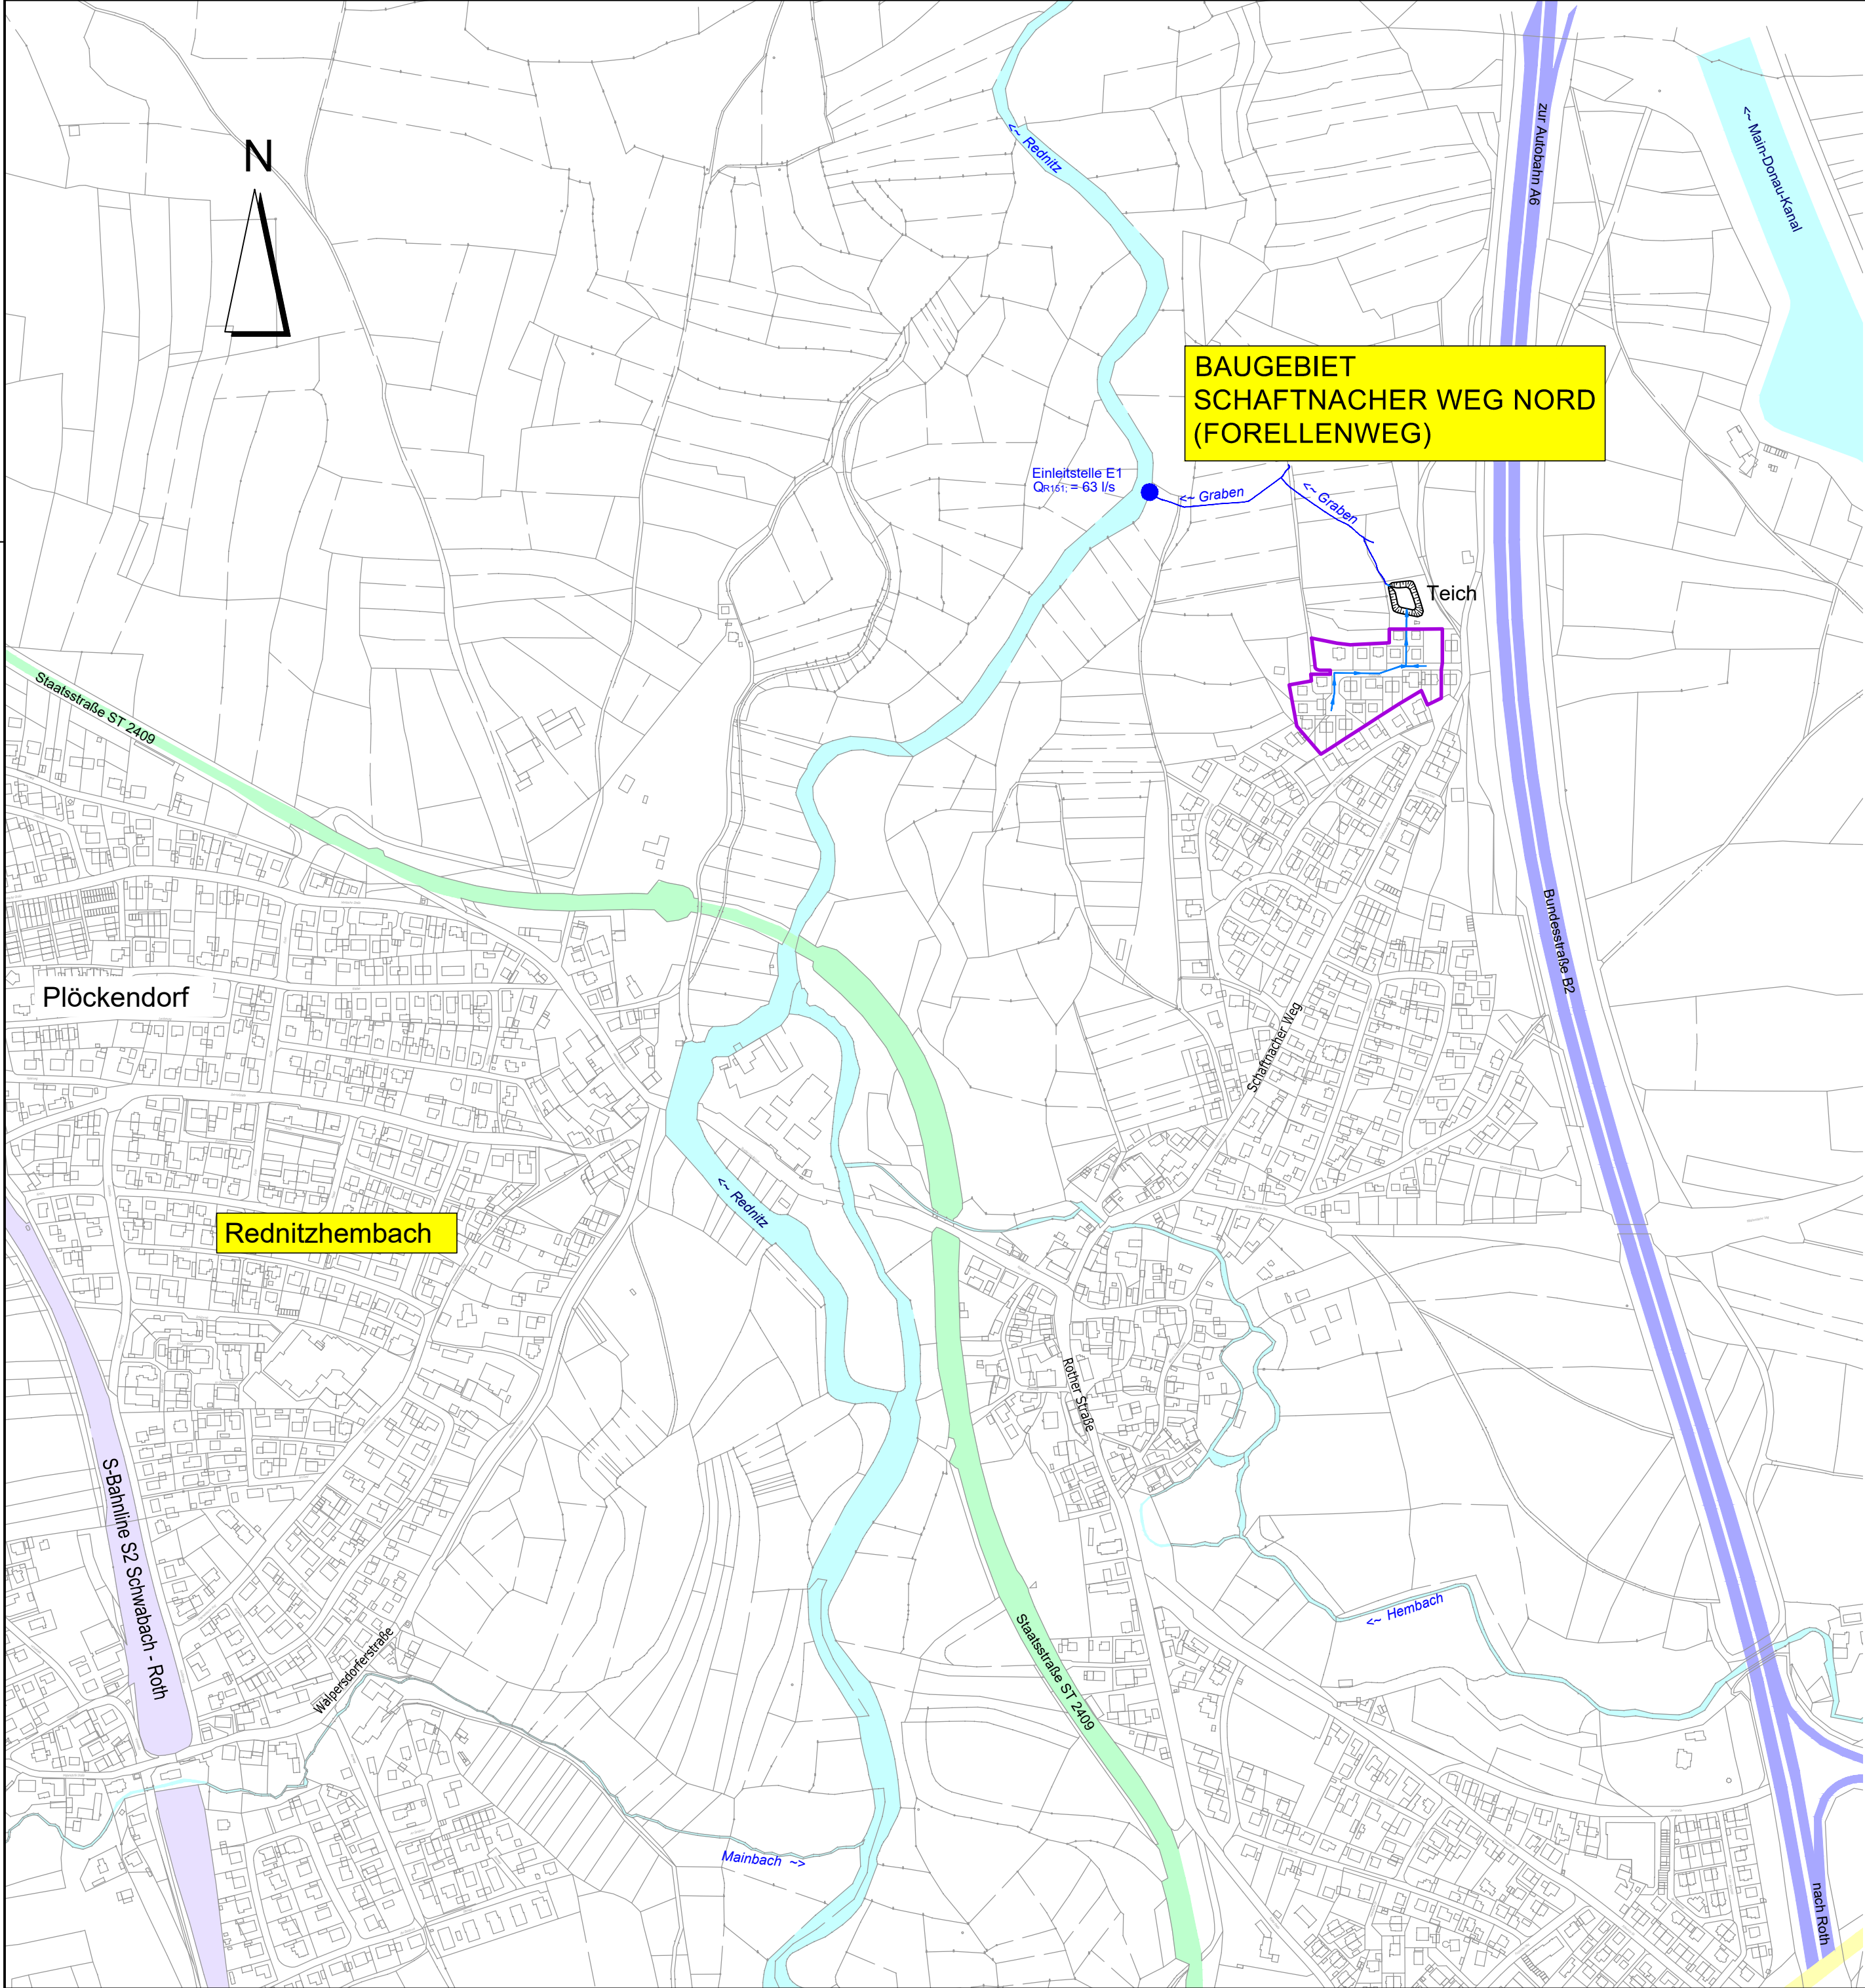

Zeichenerklärung

- best. Regenwasserkanal
- Einzugsgebietsgrenze

ABWASSERANLAGEN DER GEMEINDE REDNITZHEMBACH
EINLEITUNG NIEDERSCHLAGSWASSER AUS BAUGEBIET
SCHAFTNACHER WEG NORD (FORELLENWEG) IN DIE REDNITZ

ÜBERSICHTSLAGEPLAN

BAUHERR: GEMEINDEWERKE REDNITZHEMBACH
RATHAUSPLATZ 1
91126 REDNITZHEMBACH

DATUM:

VERFASER:

DATUM: ENTW. VS/WS GEZ. UG


PROJ.-NR. 011/13/24
WASSERRECHT

PLAN-NR.
2

MASSSTAB
1 : 5.000

INGENIEURBÜRO
DR. RESCH + PARTNER

HOLZGASSE 28
91781 WEISSENBURG
TEL. 09141/8521-0
FAX 09141/852128

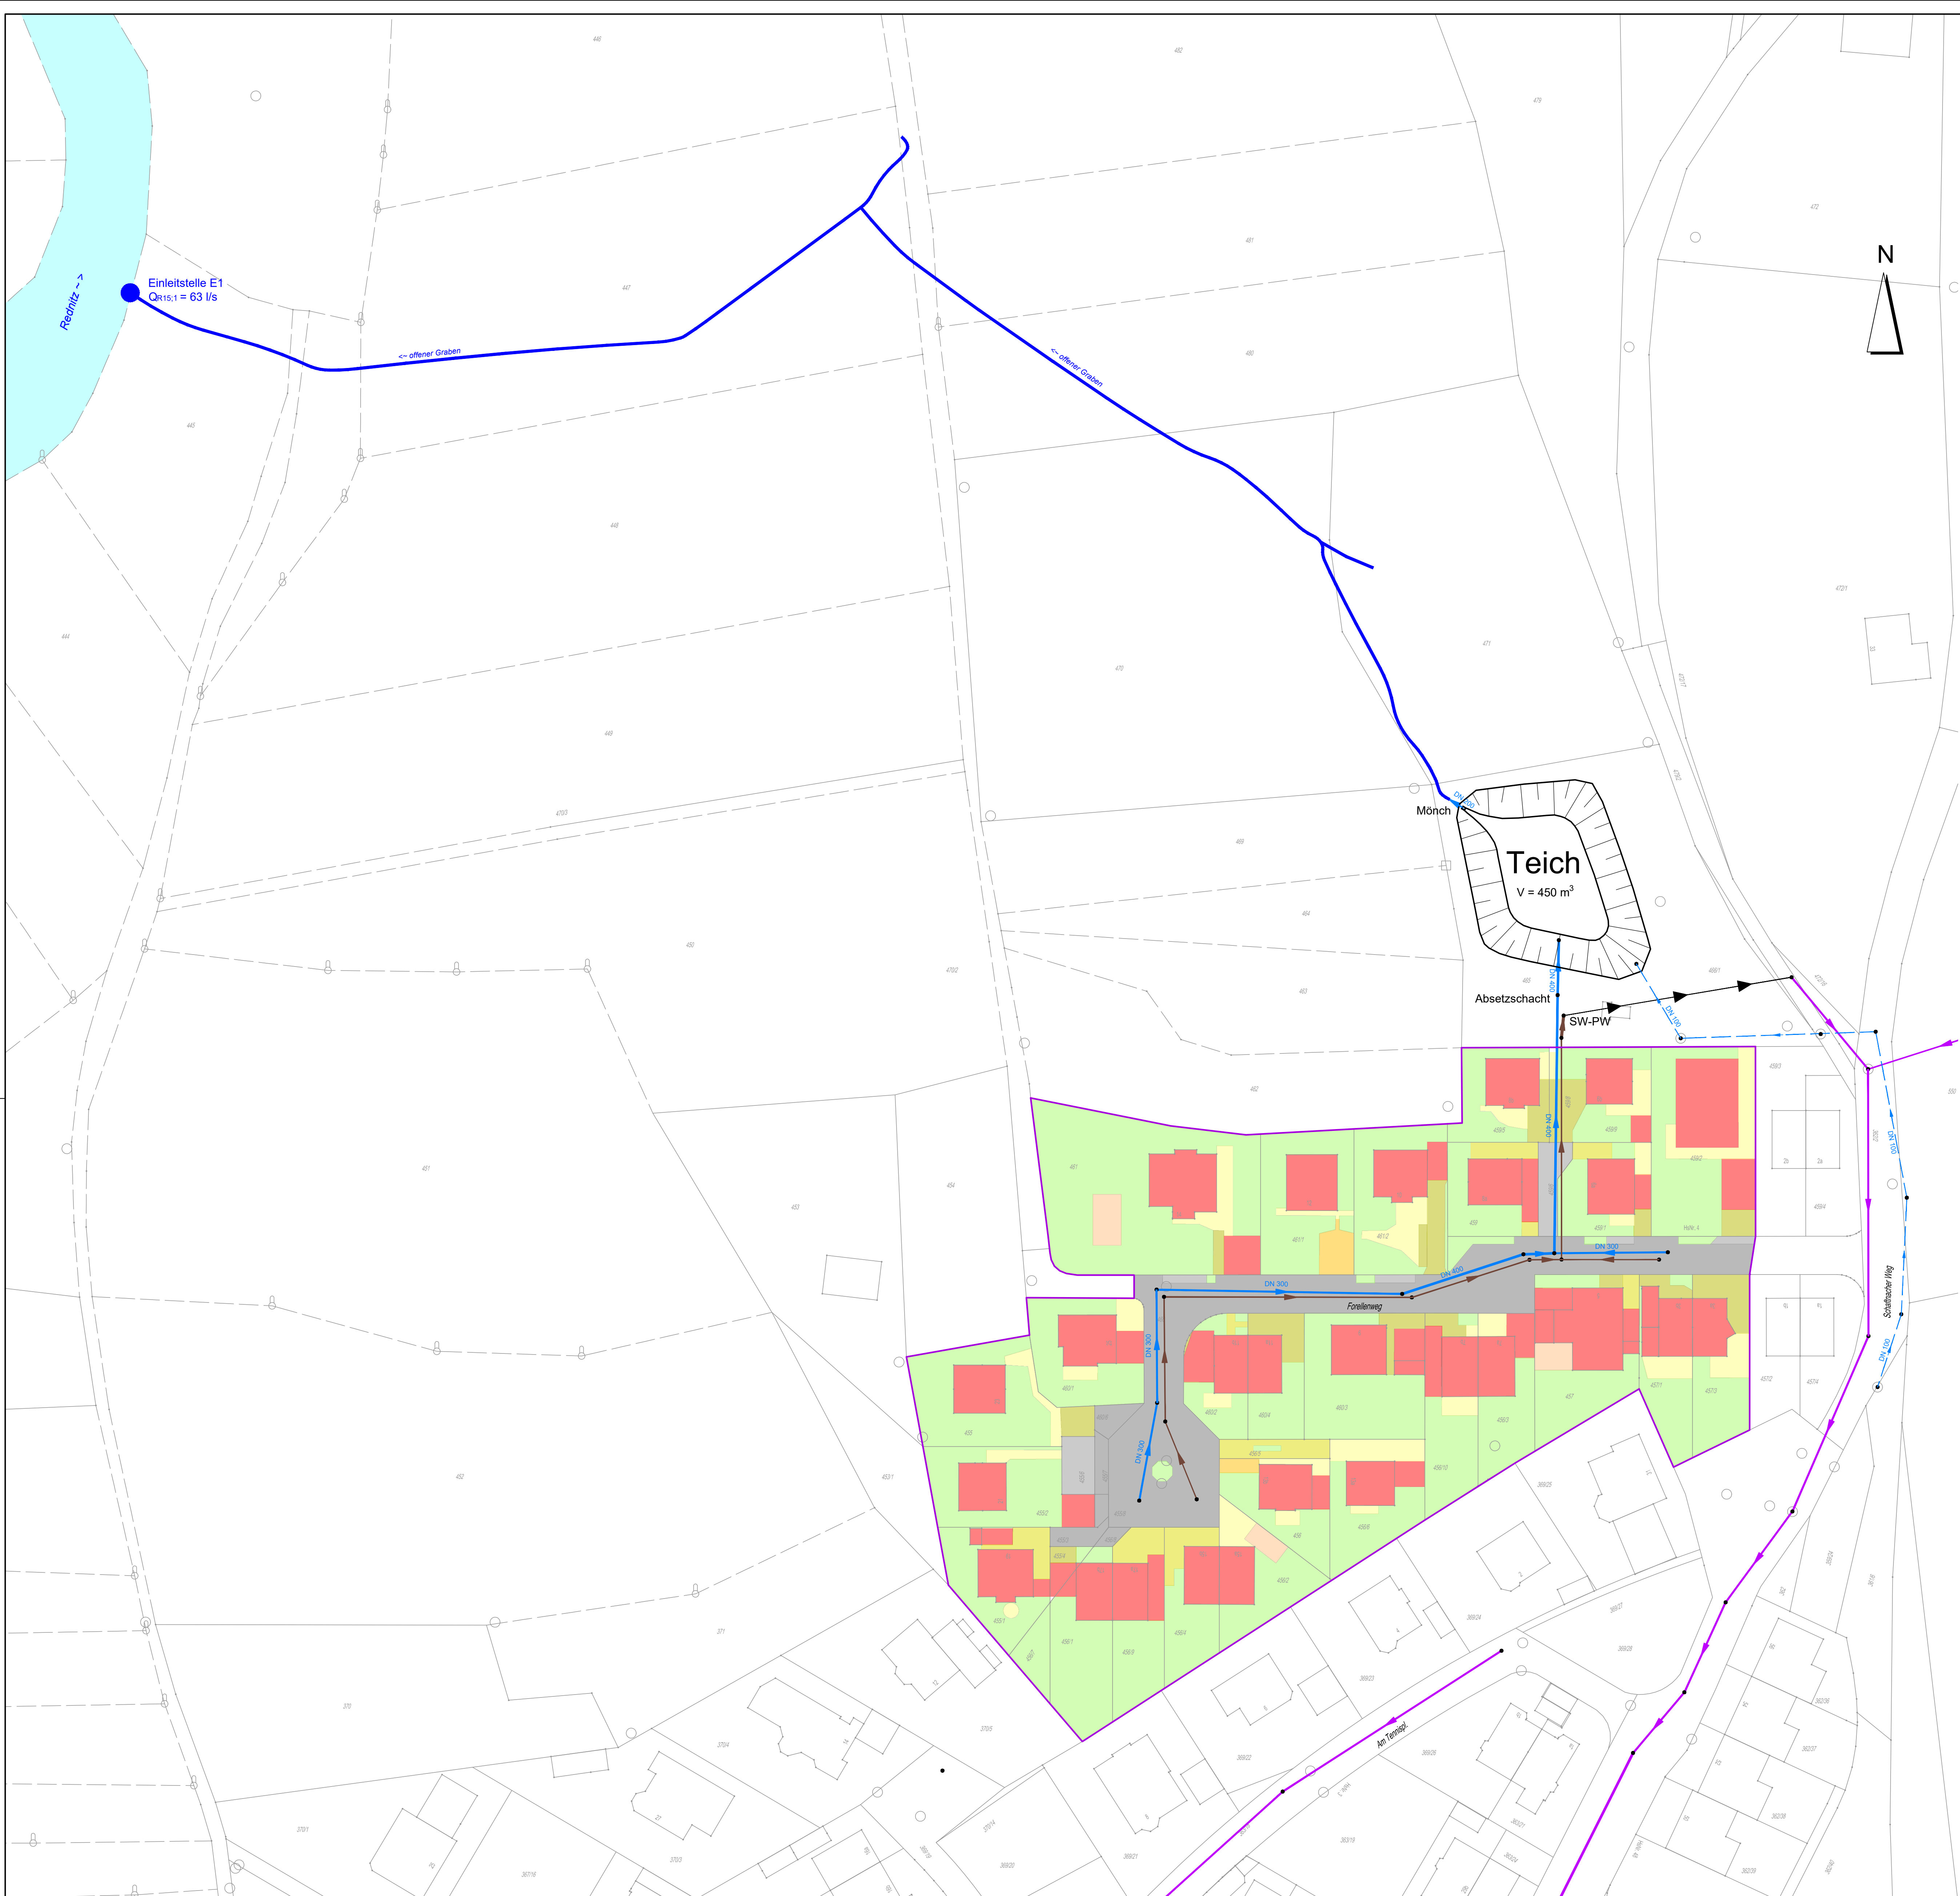

Zeichenerklärung

- best. Regenwasserkanal
- best. Mischwasserkanal
- best. Schmutzwasserkanal
- ➔ best. Druckleitung
- - - best. Drainage
- Graben
- best. Einzugsgebietsgrenze
- Dachflächen, 100% abflusswirksam
- Dachflächen, nicht abflusswirksam
- Straßenflächen, 100% abflusswirksam
- Straßenflächen, 75% abflusswirksam
- sonstige befestigte Flächen, 100% abflusswirksam
- sonstige befestigte Flächen, 75% abflusswirksam
- sonstige befestigte Flächen, 50% abflusswirksam
- sonstige befestigte Flächen, nicht abflusswirksam
- Grünflächen, nicht abflusswirksam
- Einleitstelle

ABWASSERANLAGEN DER GEMEINDE REDNITZHEMBACH EINLEITUNG NIEDERSCHLAGSWASSER AUS BAUGEBIET SCHAFTNACHER WEG NORD (FORELLENWEG) IN DIE REDNITZ			PROJ.-NR. 011/13/24 WASSERRECHT
LAGEPLAN ENTWÄSSERUNG MIT EINZUGSGEBIETS-FLÄCHEN			PLAN-NR. 3
BAUHERR: GEMEINDEWERKE REDNITZHEMBACH RATHAUSPLATZ 1 91126 REDNITZHEMBACH			MASSSTAB 1 : 500
DATUM:			INGENIEURBÜRO DR. RESCH + PARTNER HOLZGASSE 28 91781 WEISSENBURG TEL. 09141/8521-0 FAX 09141/852128
VERFASSER:			
DATUM: ENTW. VS/WS GEZ. UG			