



ANLAGE 3.3

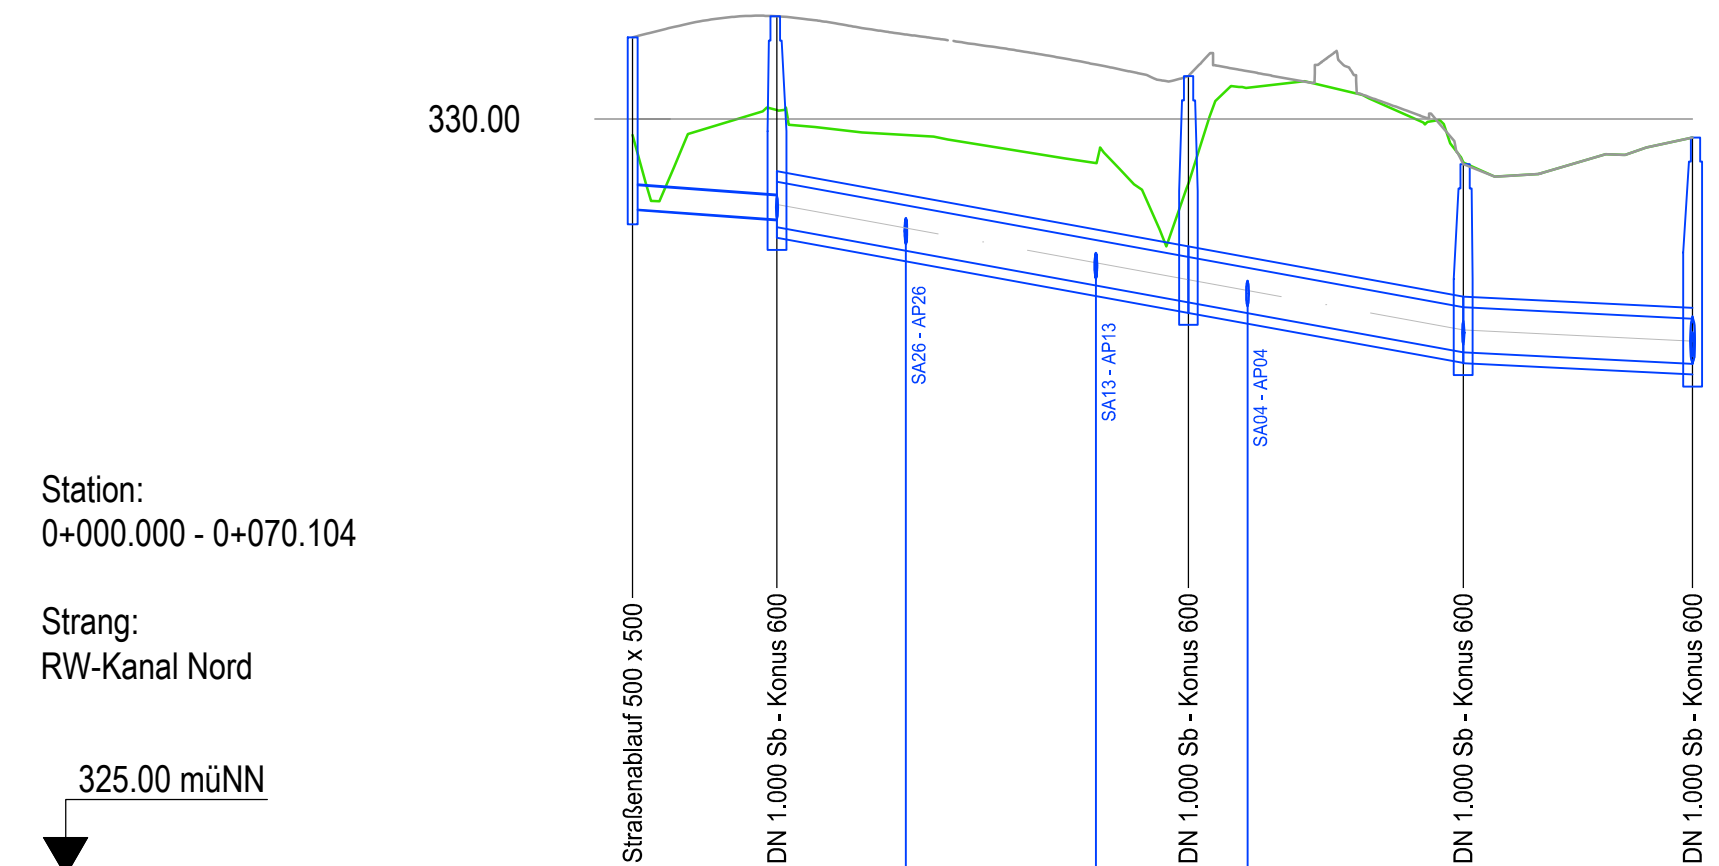


Station: 0+000.000 - 0+070.104
Strang: RW-Kanal Nord

Schachtbezeichnung	SA12	R305	R300	R105	R000
Haltungsbezeichnung	.SA12	.R305	.R300	.R105	
Haltungslänge [m]	9.54	27.21	18.18	15.17	
Nennweite	DN 160 PP	DN 300 Sb	DN 300 Sb	DN 300 Sb	
Tiefe [m]	1.14	1.39	1.50	1.25	1.50
Sohlgefälle [‰]	7,2‰	18,3‰	18,3‰	5,0‰	
Schachtdeckelhöhe [m]	330,54	330,68	330,28	329,70	329,88
Rohrsohle [m]	329,40	329,34 329,29	328,79 328,79	328,46 328,46	328,38
Station [m]	0,00	9,54	36,75	54,93	70,10

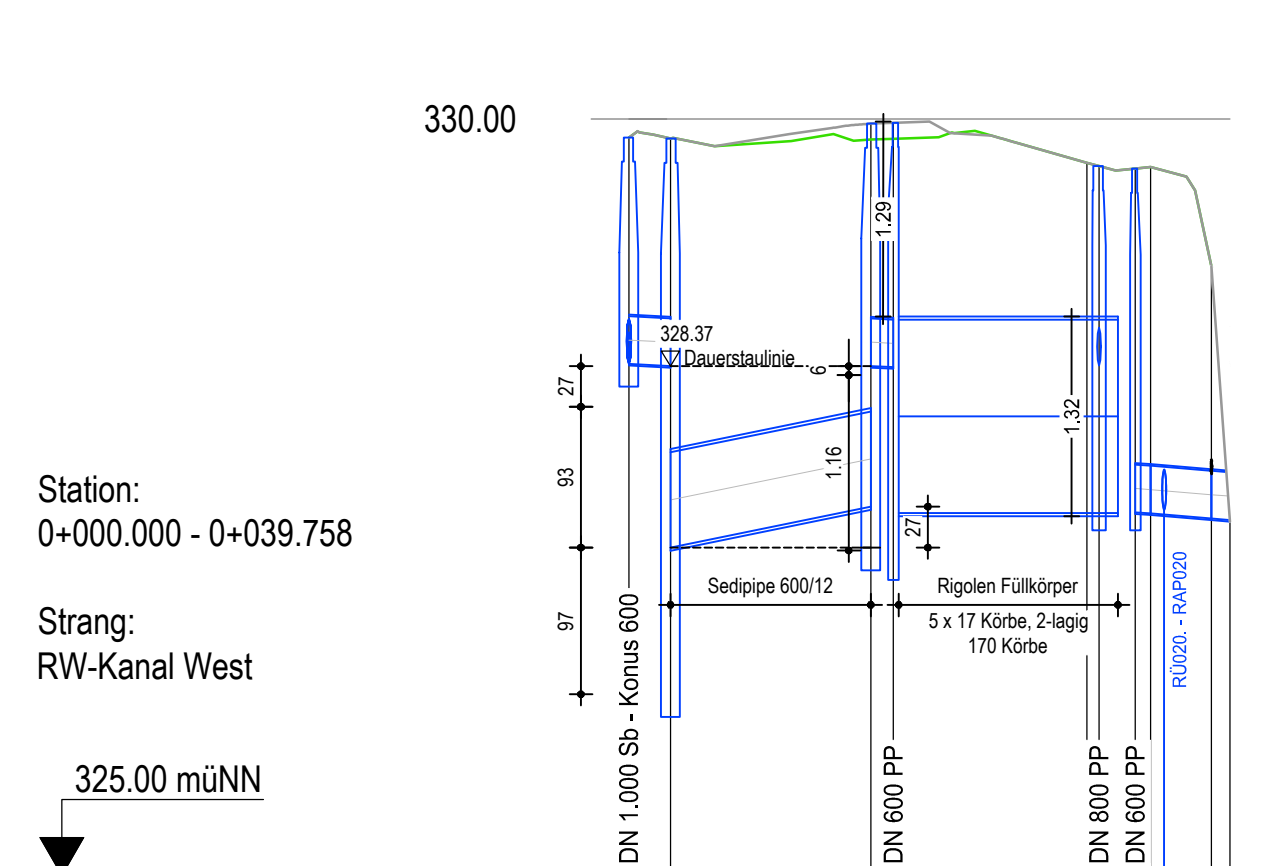


Station: 0+000.000 - 0+039.758
Strang: RW-Kanal West

Schachtbezeichnung	R000	R005	R010	R015	RÜ020	RD02 BK01
Haltungsbezeichnung	.R000	.R005	.R17	.R020		
Haltungslänge [m]	2.75	13.25	1.50	1.00		
Nennweite	DN 315 PP	DN 315 PP	DN 315 PP	DN 315 PP		
Tiefe [m]	1.50	3.67	2.80	2.90	2.29	2.27
Sohlgefälle [‰]	5,0‰	-20,4‰	5,0‰	7,5‰		
Schachtdeckelhöhe [m]	329,88	329,87	329,97	329,98	329,69	329,67
Rohrsohle [m]	328,38	327,17	327,44 326,36	326,37	327,39	327,40
Station [m]						

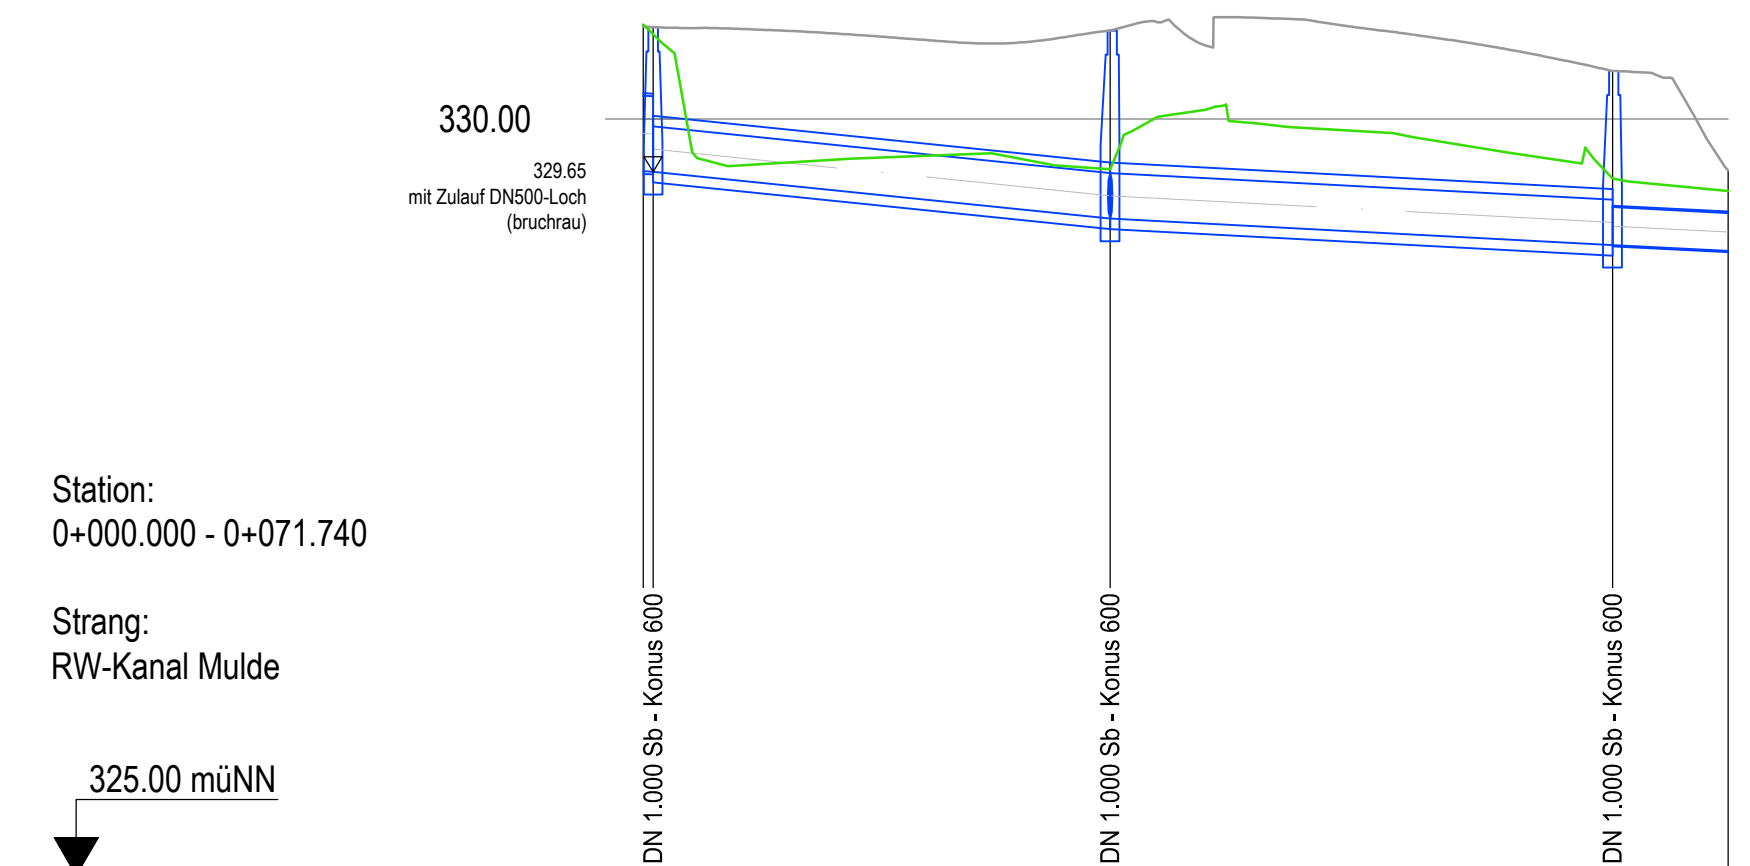

Station: 0+000.000 - 0+071.740
Strang: RW-Kanal Mulde

Schachtbezeichnung	R120	R115	R110 BK03
Haltungsbezeichnung	.R120	.R115	.R110
Haltungslänge [m]	30.22	33.23	7.64
Nennweite	DN 300 Sb	DN 300 Sb	DN 250 PP
Tiefe [m]	0.96	1.24	1.15
Sohlgefälle [‰]	10,2‰	5,3‰	5,0‰
Schachtdeckelhöhe [m]	330,61	330,59	330,32
Rohrsohle [m]	329,65	329,34 329,34	329,17 329,17
Station [m]	0,00 0,66	30,87	64,10 71,74

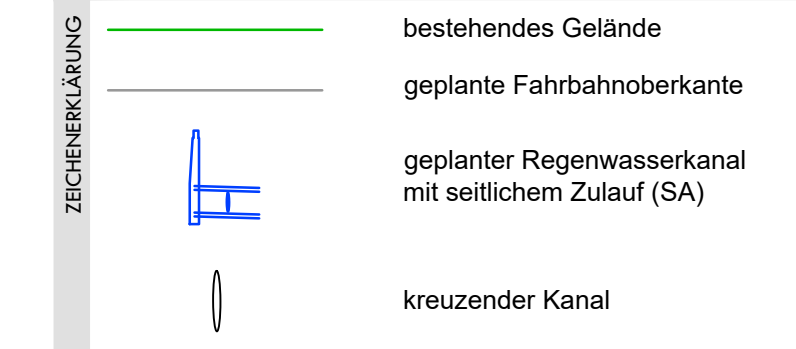

ÄNDERUNG

a	18.01.23	Ne	div. Anpassungen
b	26.01.23	Ne	Anpassungen Stahlbetonrohre lt. Hersteller
c	03.02.23	Ne	Änderungen Schachtwinkel + Haltungen Strang Süd
d	09.03.23	Ne	Anpassung an geneigte Straßenplanung
e	13.03.23	Ne	Ergänzung Schächte R300 + R305
f	23.03.23	Ne	Verschiebung Schacht R000, Rigolen + Anschlüsse
g	18.04.23	Ne	Entwässerung Rigolen

GEMEINDE REDNITZHEMBACH



PROJEKT
NEUBAU KV ST2409-RH1

FACH STUFE
AUSFÜHRUNG
ENTWÄSSERUNG

PLANINHALT
LÄNGSSCHNITTE 2 VON 2
RW - ENTWÄSSERUNG

GEZ./GEPR. 18.04.2023
APRIL 2023
NE/LI

AUFTRAG #5550

VERFASSER
Dipl.-Ing. Andreas Lippert
BaykaBau
Ingenieur
13011

MAßSTAB 1:500/50

PLANNR. A2-3.02g

MAßSTAB DIN A1-A3

PLANNR. A2-3.02g

Inhaber: Andreas Lippert, Dipl.-Ing. (FH)
Tel 09122 9374-0
Fax 09122 9374-29

Penzendorfer Str. 12
91126 Rednitzhembach