


ABWASSERANLAGEN DER GEMEINDE REDNITZHEMBACH EINLEITUNG VON OBERFLÄCHENWASSER MITTELHEMBACHER WEG IN DEN HEMBACH ÜBERSICHTSKARTE		PROJ.-NR. 011/12/24 WASSERRECHT PLAN-NR. 1
BAUHERR:	GEMEINDEWERKE REDNITZHEMBACH RATHAUSPLATZ 1 91126 REDNITZHEMBACH	MASSSTAB 1 : 25.000
DATUM:	
VERFASSER:	INGENIEURBÜRO DR. RESCH + PARTNER HOLZGASSE 28 91781 WEISSENBURG TEL. 09141/8521-0 FAX 09141/852128	
DATUM: 25.02.2025	ENTW. VS/WS	GEZ. UG

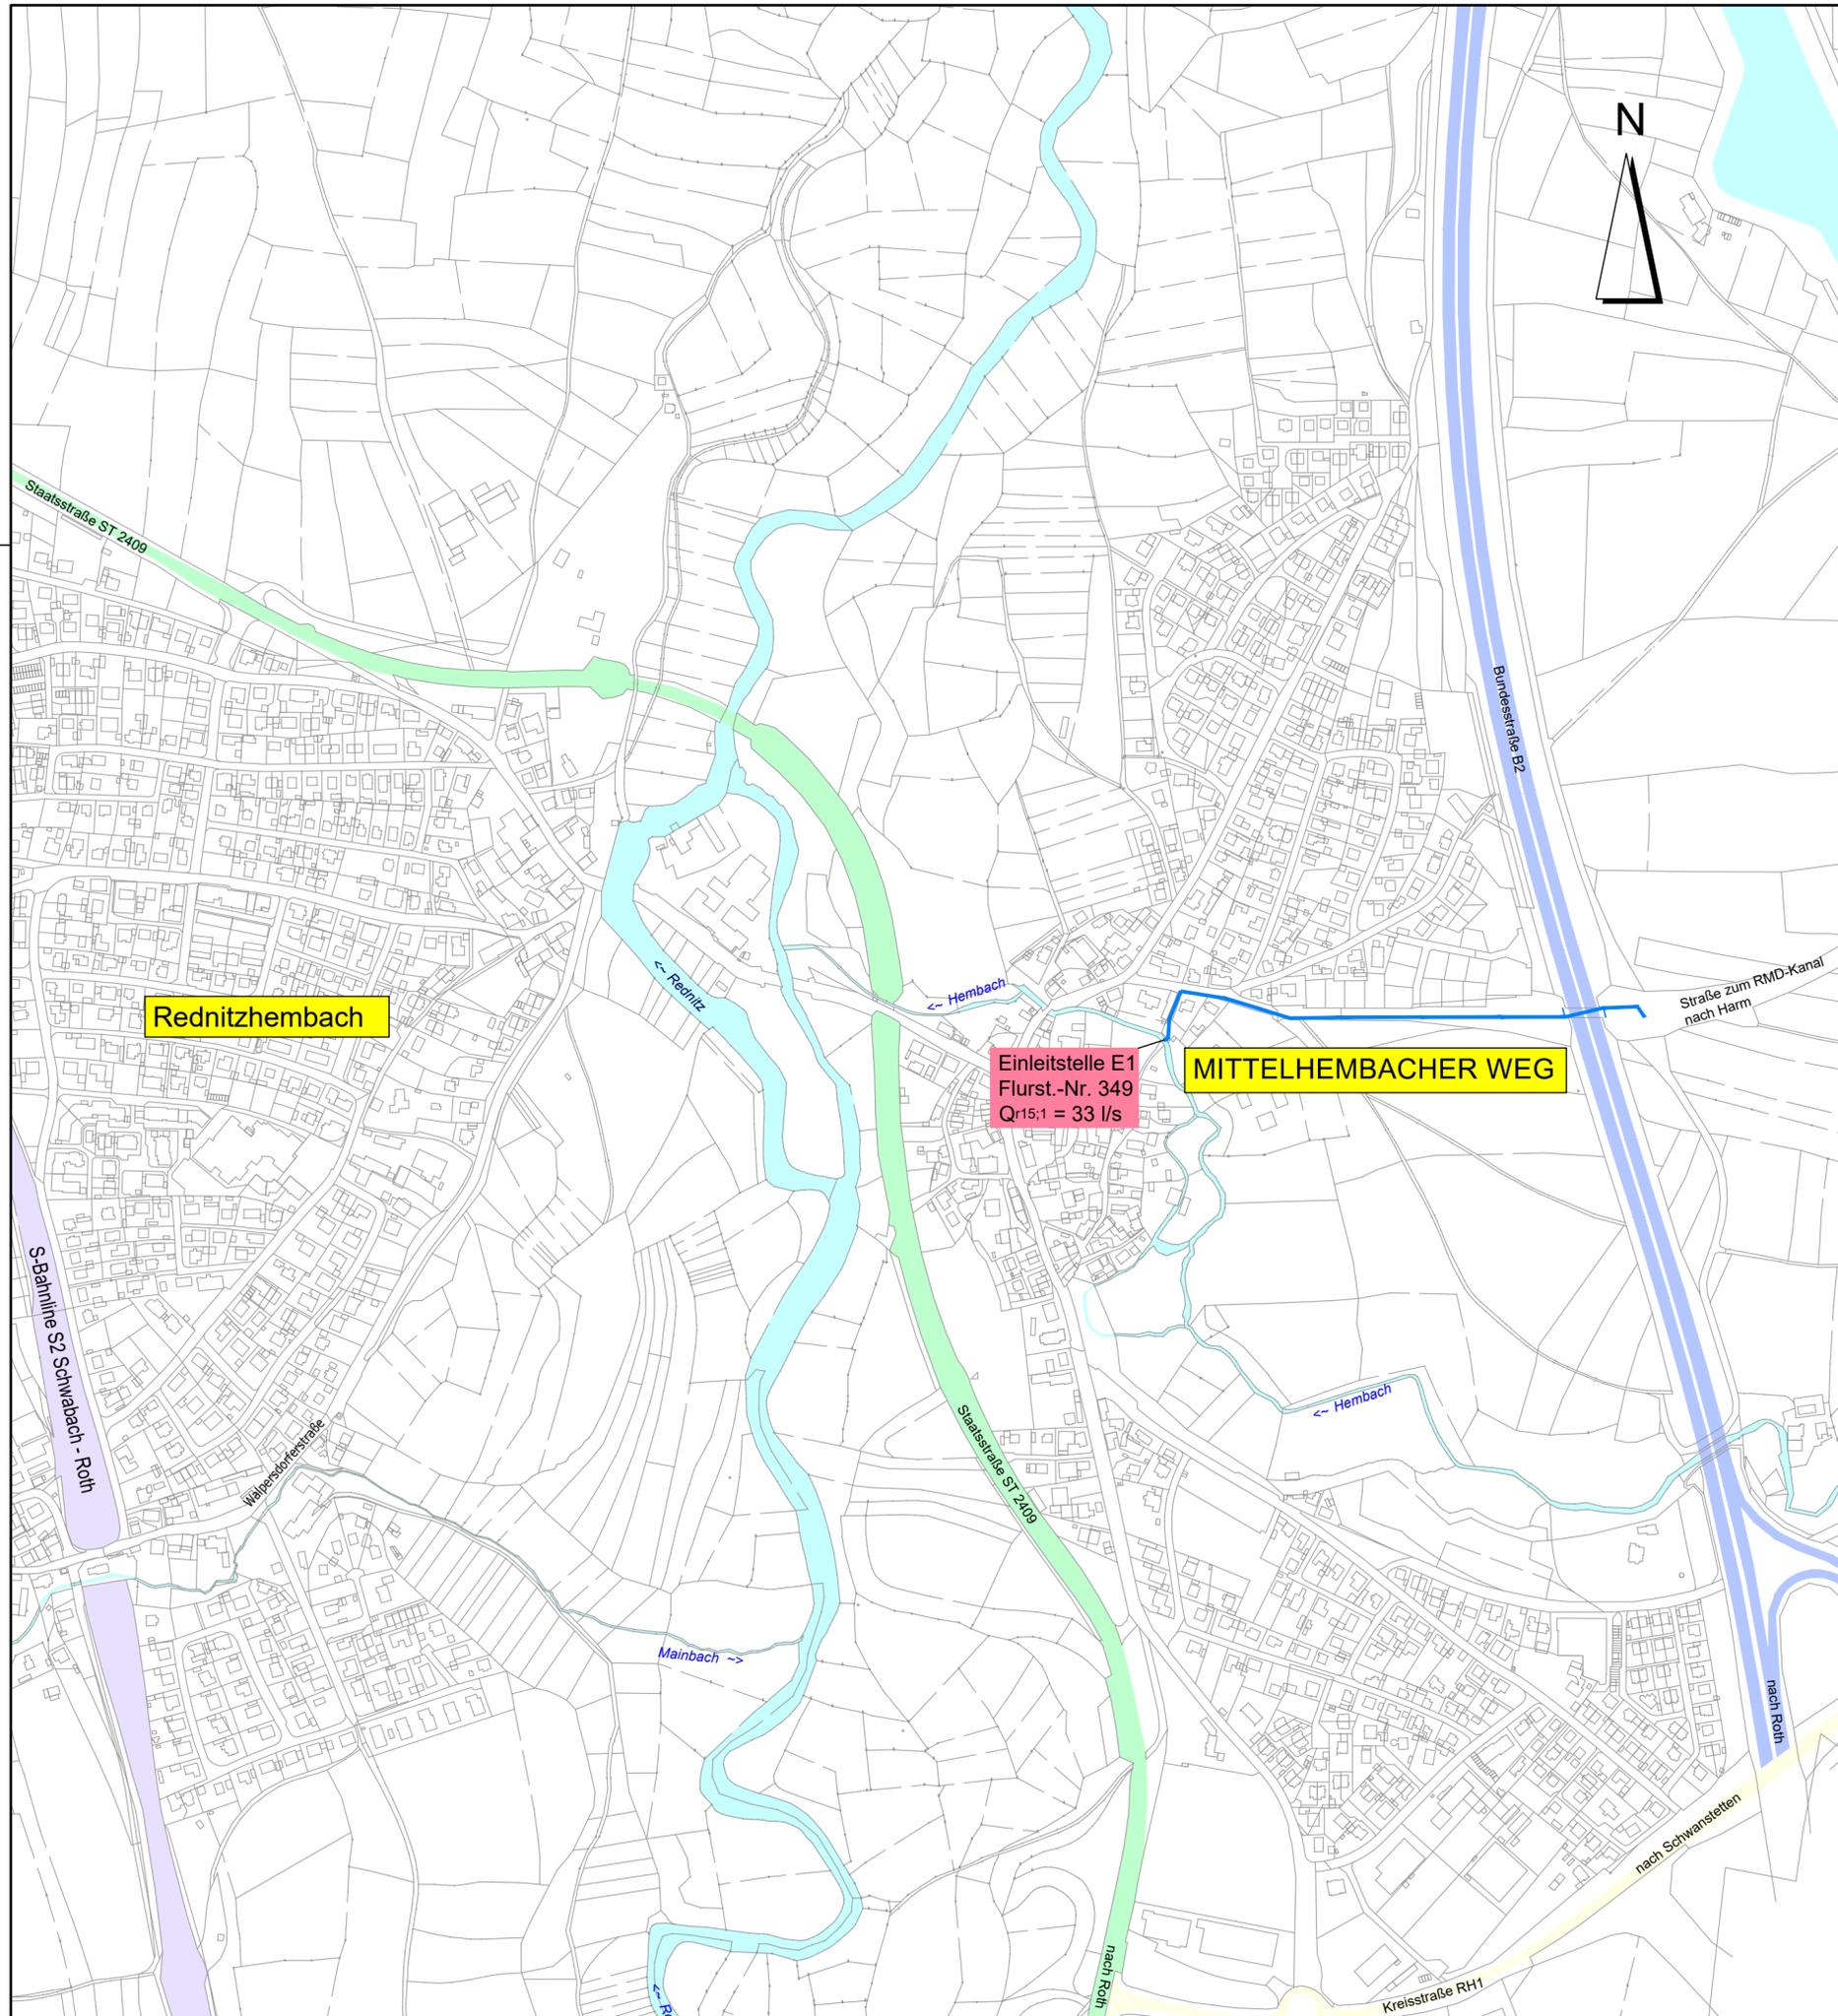

Zeichenerklärung

— best. Regenwasserkanal

Rednitzhembach

Einleitstelle E1
Flurst.-Nr. 349
Q_{r15,1} = 33 l/s

MITTELHEMBACHER WEG

ABWASSERANLAGEN DER GEMEINDE REDNITZHEMBACH EINLEITUNG VON OBERFLÄCHENWASSER MITTELHEMBACHER WEG IN DEN HEMBACH		PROJ.-NR. 011/12/24 WASSERRECHT
ÜBERSICHTSLAGEPLAN		PLAN-NR. 2
BAUHERR:	GEMEINDEWERKE REDNITZHEMBACH RATHAUSPLATZ 1 91126 REDNITZHEMBACH	MASSSTAB 1 : 5.000
DATUM:	
VERFASSER:	INGENIEURBÜRO DR. RESCH + PARTNER HOLZGASSE 28 91781 WEISSENBURG TEL. 09141/8521-0 FAX 09141/852128	
DATUM: 25.02.2025	ENTW. VS/WS	GEZ. UG

