



Übersichtsplan

NVT 7V1059

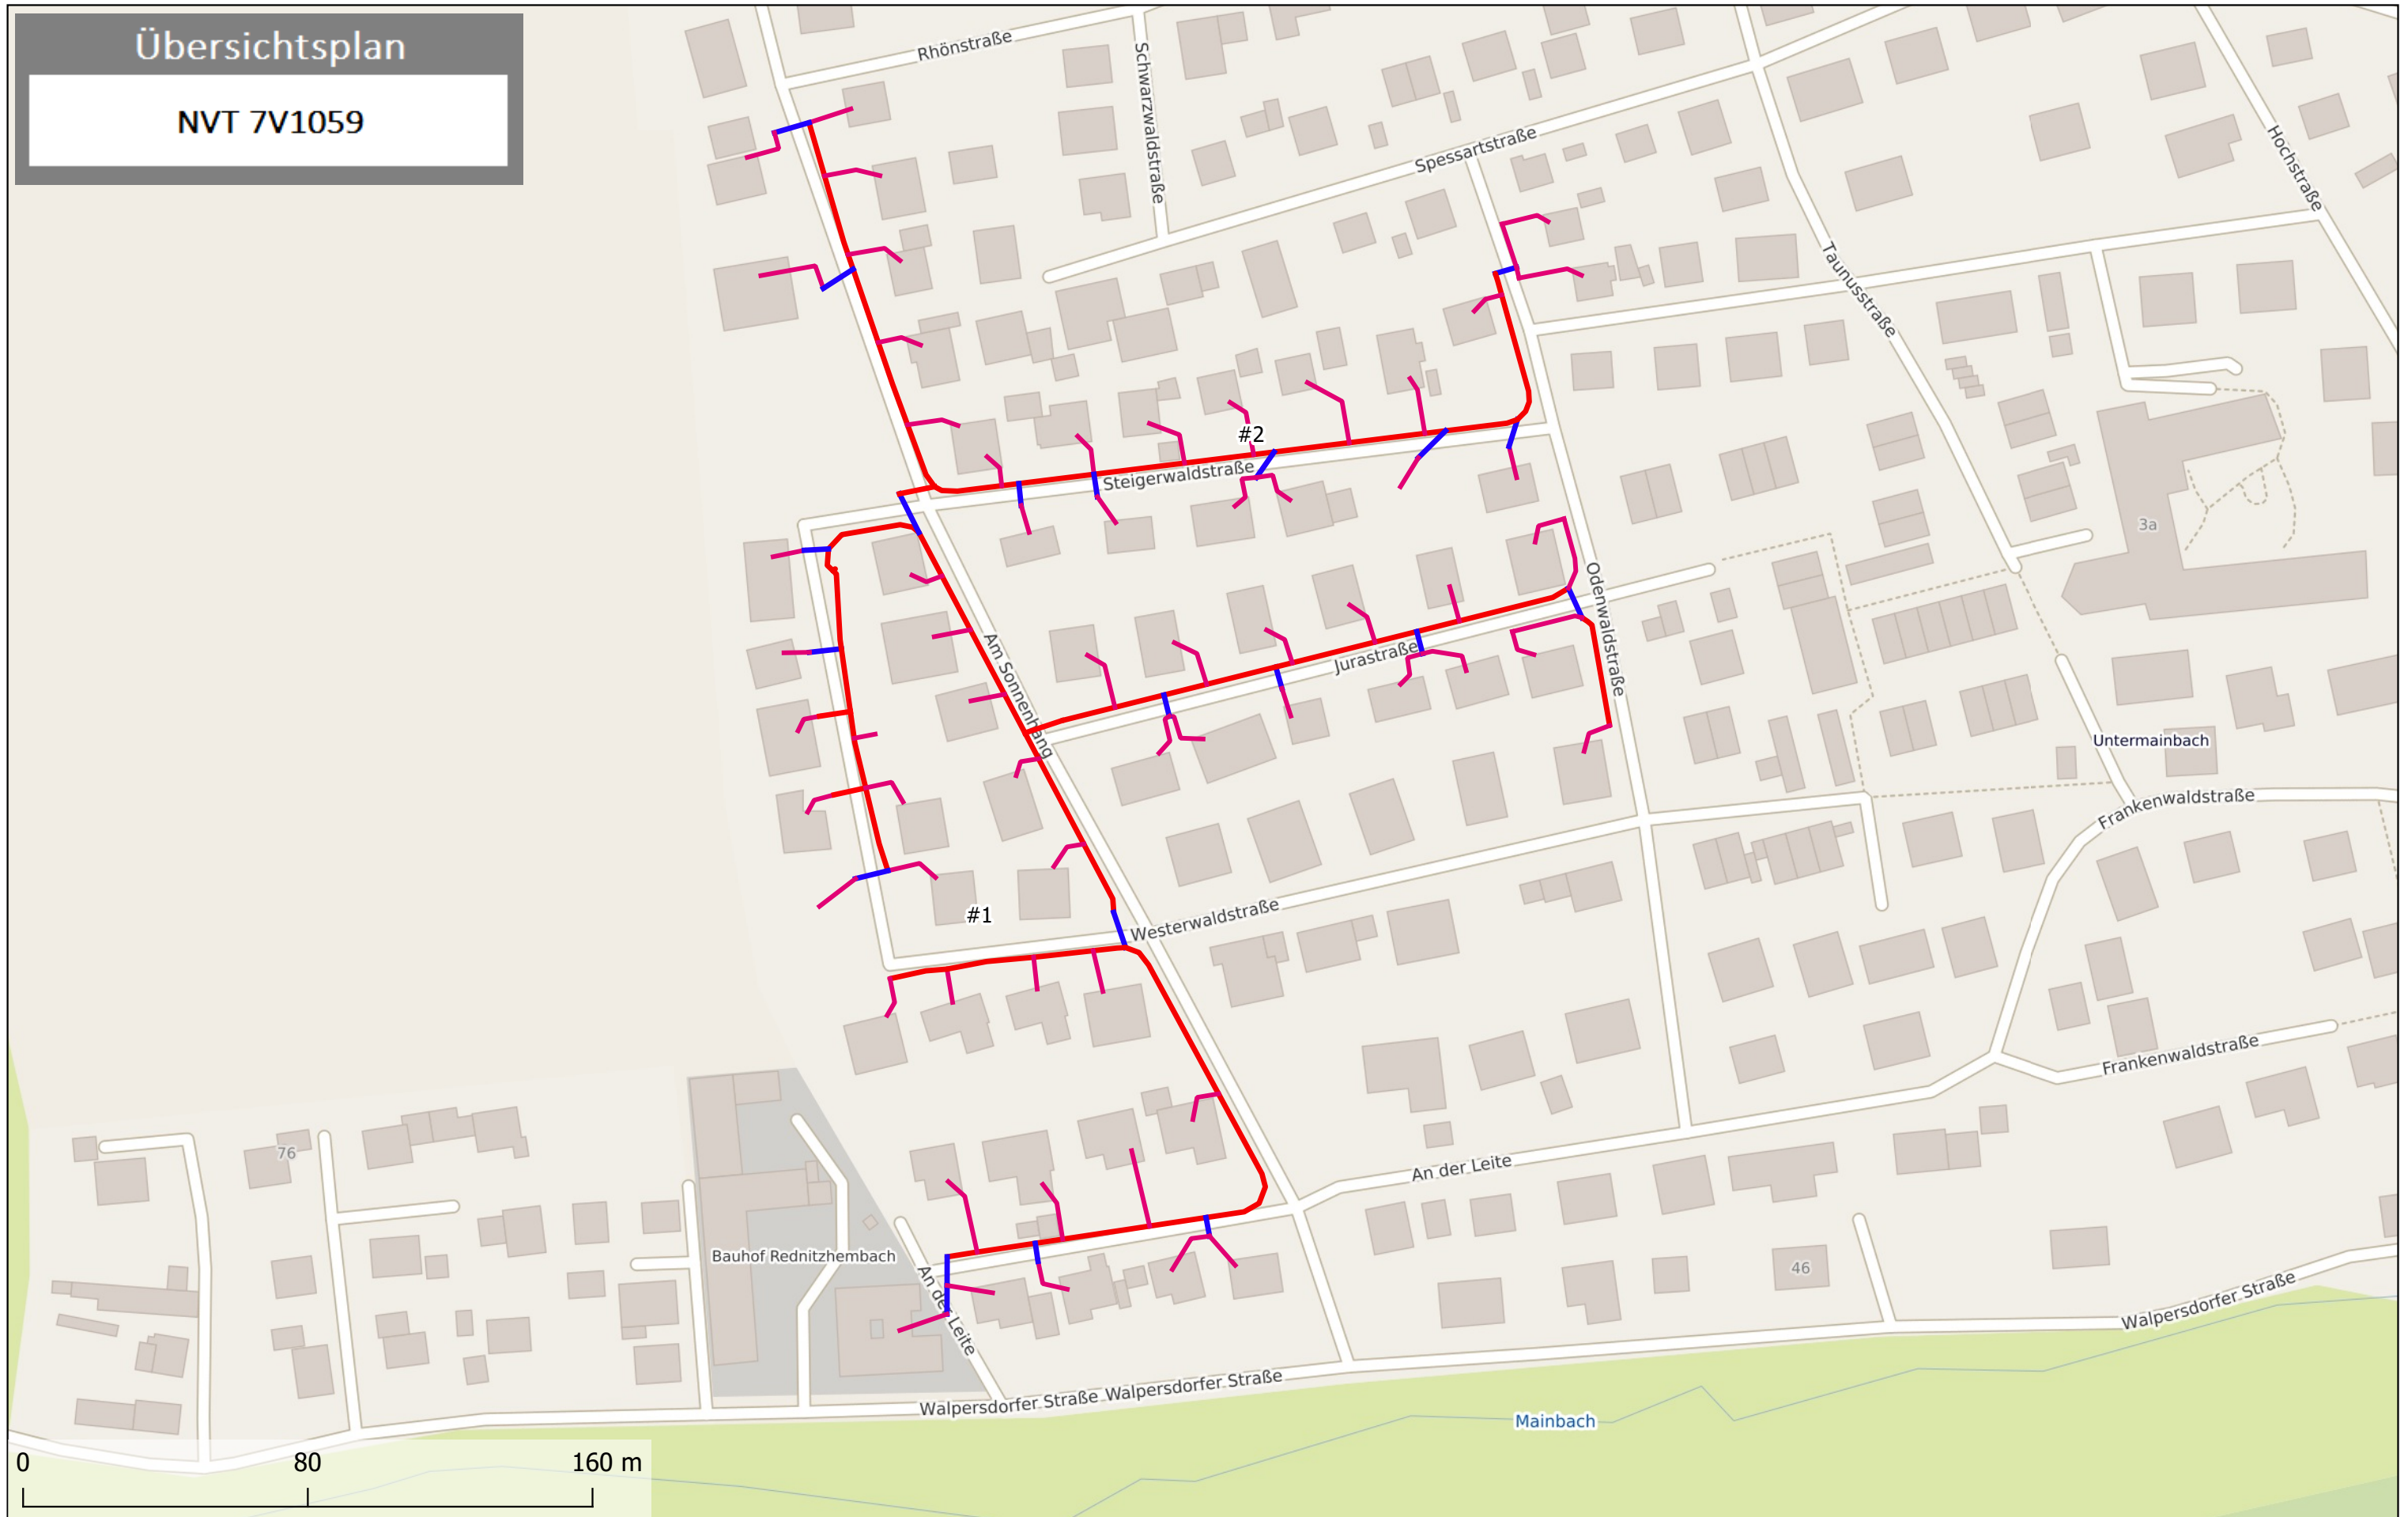

Übersicht

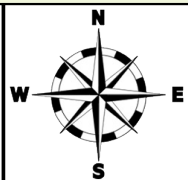

AT/Vh-Bez.:	NVT_V1059_09122_007_FTTH_7R_16_FTTH		SM-Nr.:	210312713
NL/Res:	Deutsche Telekom Technik GmbH, PT1 13, BB3			
ONB:	9122	AsB:	7	
	Planer:	Herzog, Markus	Bezugssys.:	EPSG:25832
	Datum:	15.01.2025	Maßstab:	1:1679
			Blatt:	Übersicht