


Lagebezug: DHDN  
Höhenbezug: DHHN12

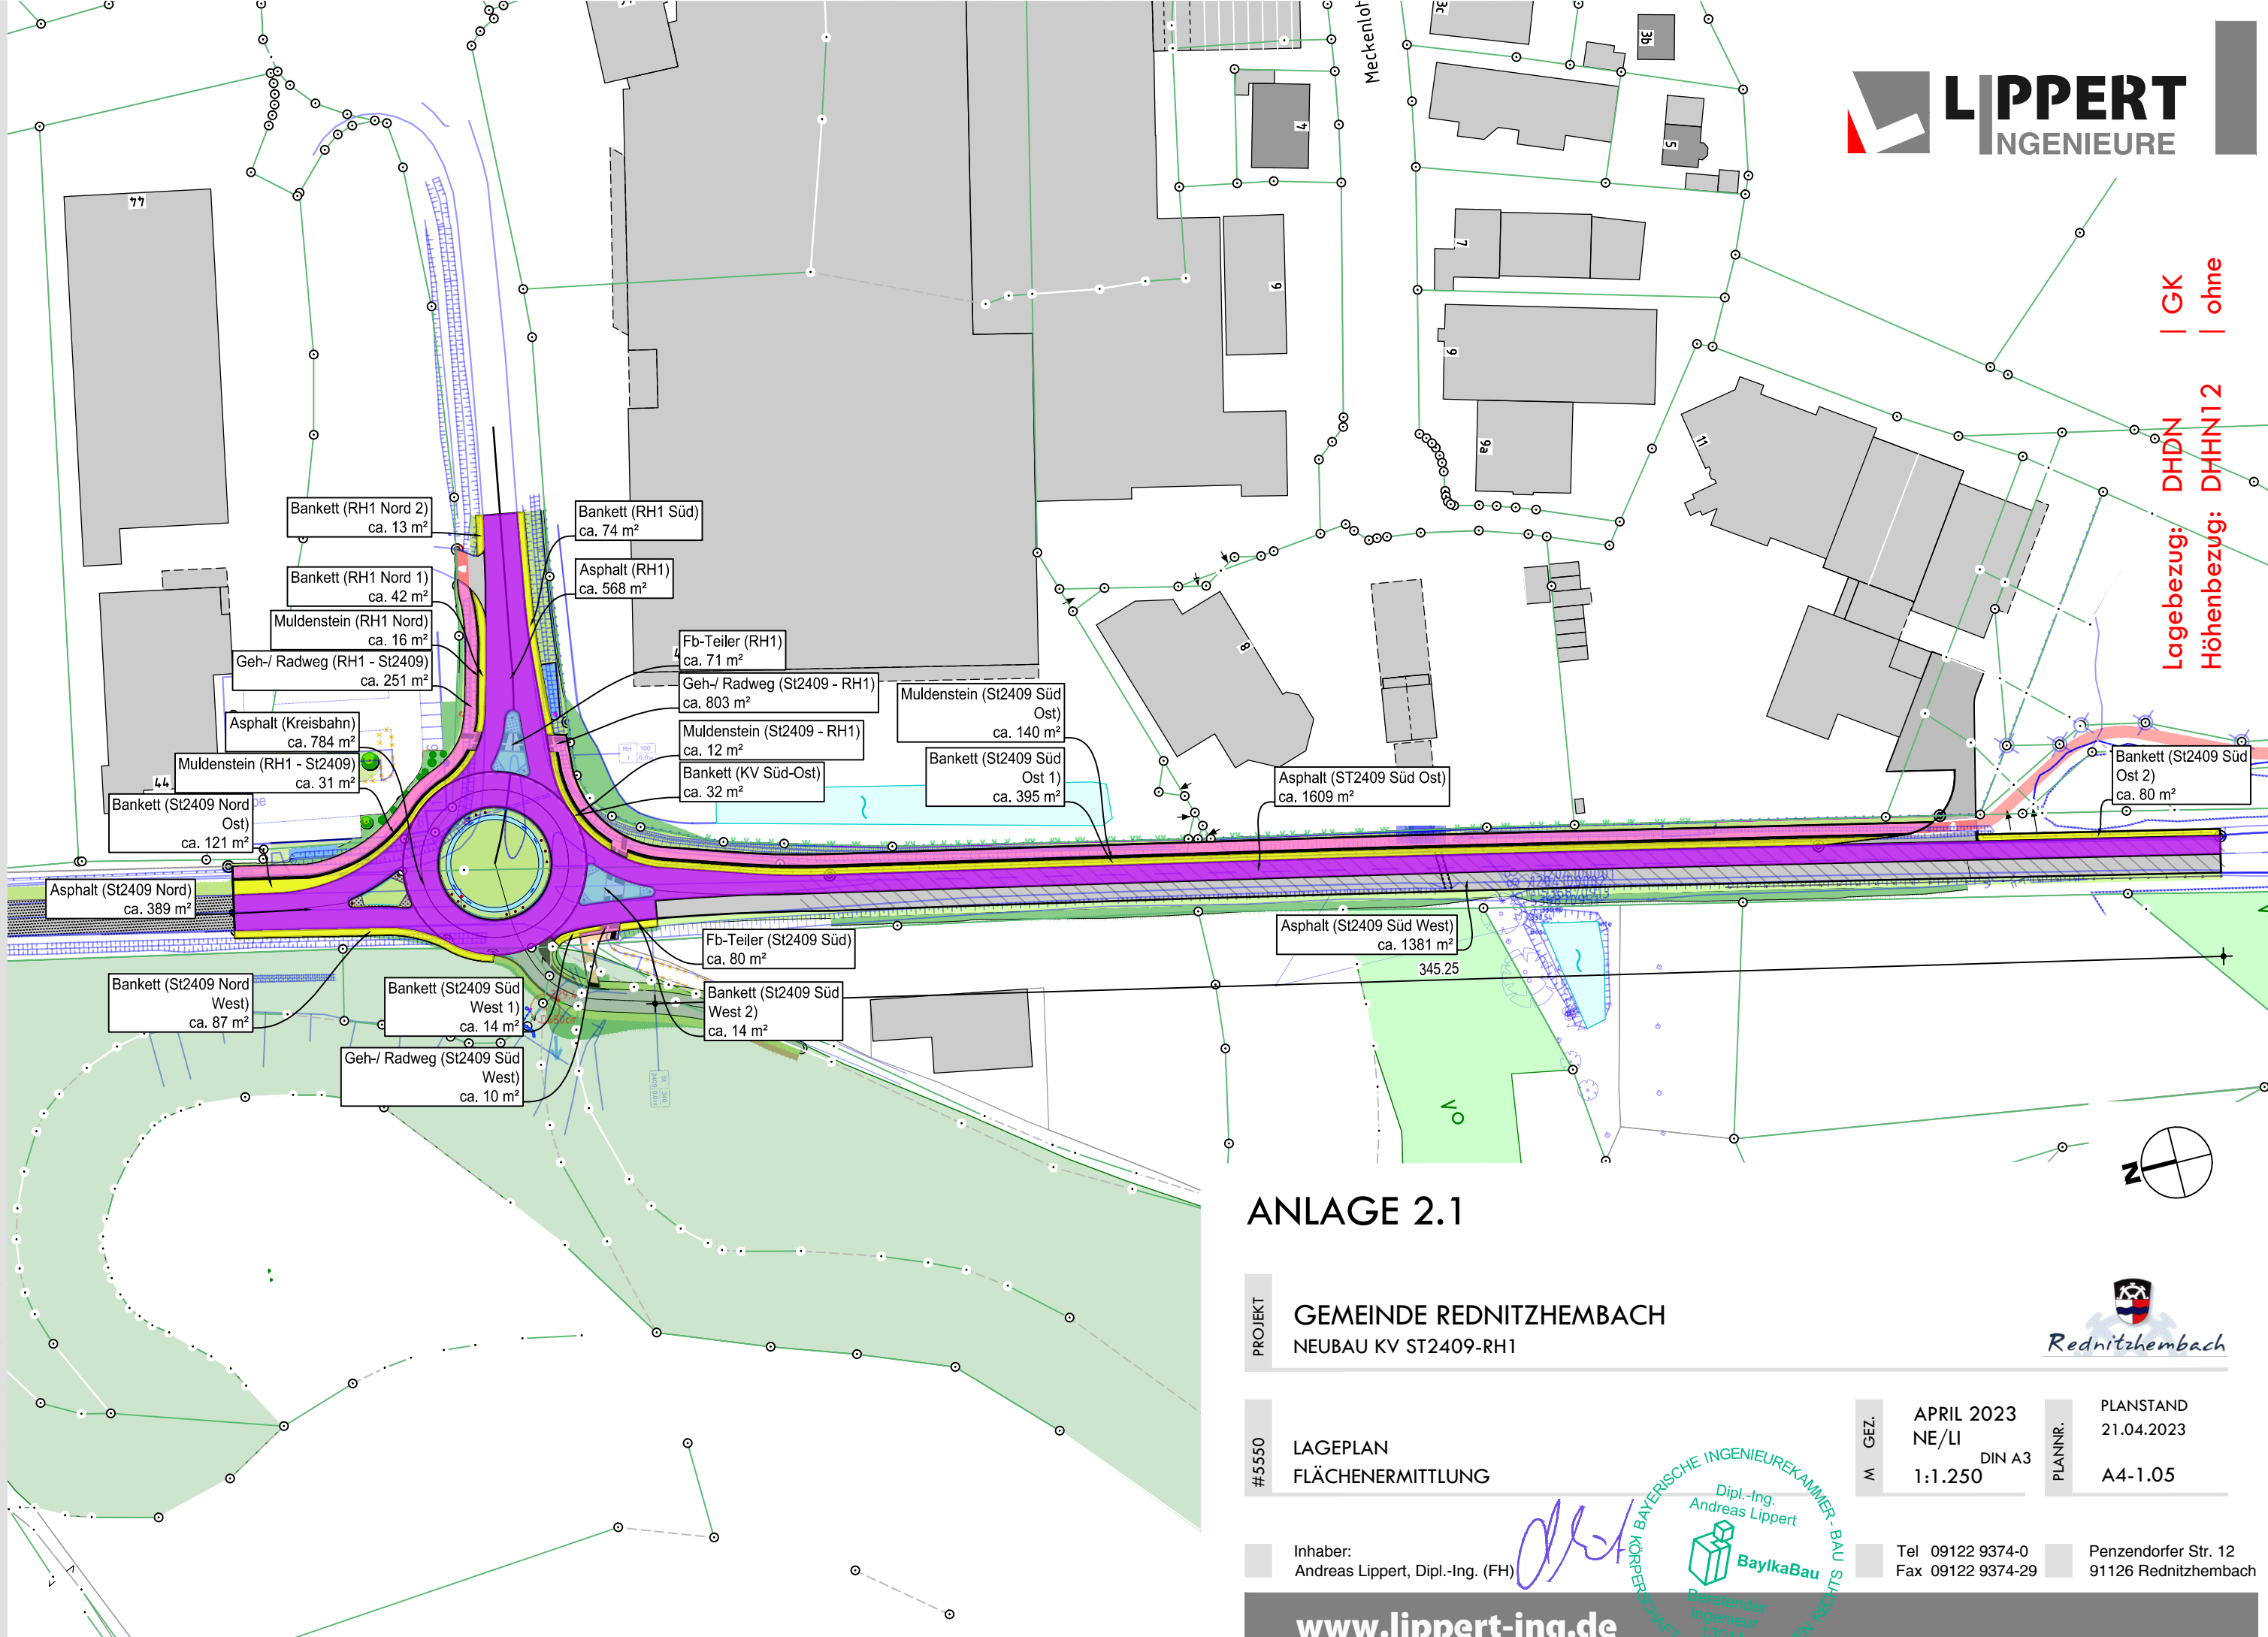

## ANLAGE 2.1

PROJEKT **GEMEINDE REDNITZHEMBACH**  
NEUBAU KV ST2409-RH1




#5550 **LAGEPLAN**  
**FLÄCHENERMITTLUNG**

M GEZ. **APRIL 2023**  
**NE/LI**  
**1:1.250** DIN A3

PLANNR. **PLANSTAND**  
**21.04.2023**  
**A4-1.05**

Inhaber:  
Andreas Lippert, Dipl.-Ing. (FH)

*Handwritten signature*

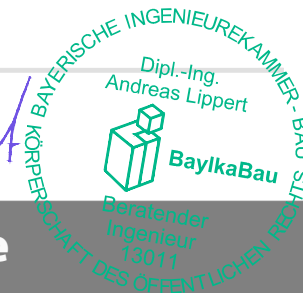

Tel 09122 9374-0 Fax 09122 9374-29 Penzendorfer Str. 12 91126 Rednitzhembach

[www.lippert-ing.de](http://www.lippert-ing.de)

I:\5550 NEUBAU KV ST2409-RH1\60 ACAD\05 APL\30 PLÄNE\5550\_APT06.DWG 21.04.2023