


ANLAGE 3.2

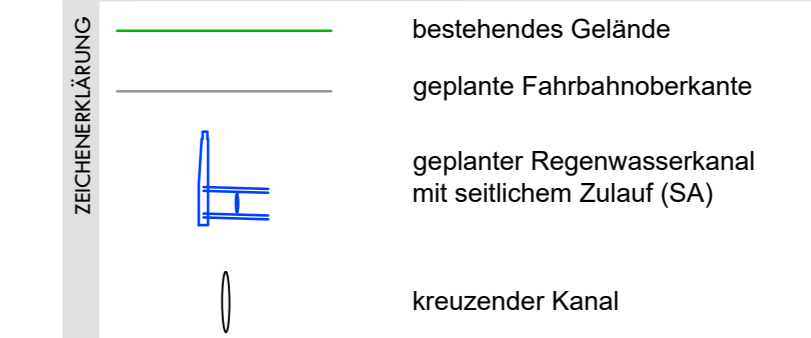

ÄNDERUNG

a	18.01.23	Ne	div. Anpassungen
b	26.01.23	Ne	Anpassungen Stahlbetonrohre lt. Hersteller
c	03.02.23	Ne	Änderung Schachtwinkel + Halteungen Strang Süd
d	09.03.23	Ne	Anpassung an geänderte Straßenplanung
e	23.03.23	Ne	Verschiebung Schacht R000, Rigolen + Anschlüsse
f	18.04.23	Ne	Entwässerung Rigolen

Höhenbezug: DHHN12 | NN

AUFTRAGGEBER
GEMEINDE REDNITZHEMBACH



PROJEKT
NEUBAU KV ST2409-RH1

FACH STUFE
AUSFÜHRUNG
ENTWÄSSERUNG

PLANINHALT
LÄNGSSCHNITT 1 VON 2
RW - ENTWÄSSERUNG

GEZ./SEPR.
18.04.2023
APRIL 2023
NE/LI

AUFTRAG
#5550

VERFASSER
REDNITZHEMBACH, 18.04.2023
13011


MAßSTAB
1:500/50

PLANNR.
A2-3.01f

Inhaber:
Andreas Lippert, Dipl.-Ing. (FH)

Tel 09122 9374-0
Fax 09122 9374-29

Penzendorfer Str. 12
91126 Rednitzhembach

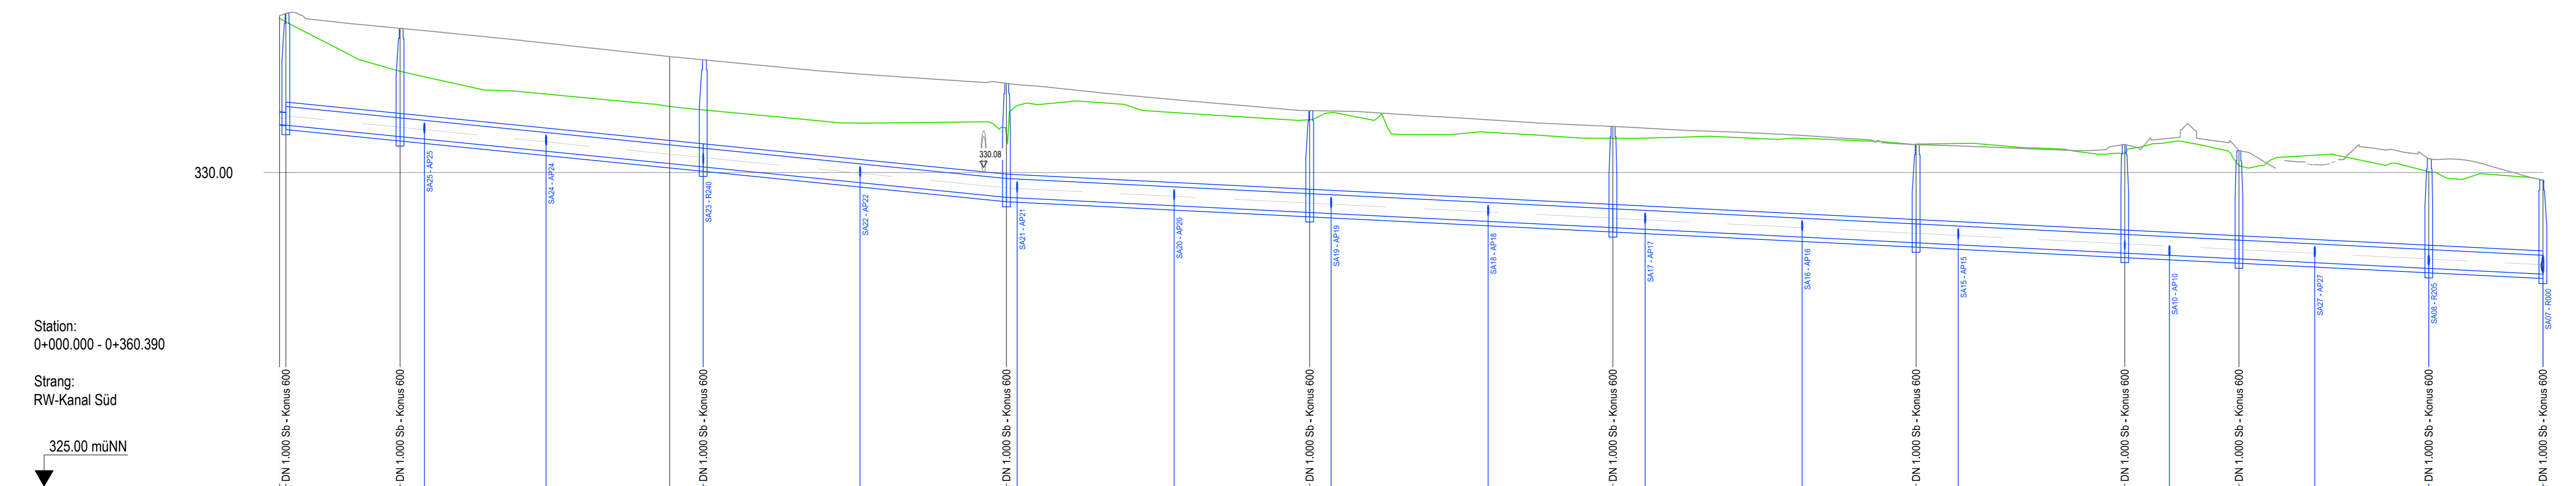

Station:	0+000.000 - 0+360.390													
Strang:	RW-Kanal Süd													
	325.00 müNN													
Schachtbezeichnung	R250	R245	R240	R235	R230	R225	R220	R215	R210	R205	R000			
Haltungsbezeichnung	.R250	.R245	.R240	.R235	.R230	.R225	.R220	.R215	.R210	.R205				
Haltungslänge [m]	18.18	48.28	48.28	48.28	48.28	48.28	33.23	18.18	30.22	18.18				
Nennweite	DN 300 Sb	DN 300 Sb	DN 300 Sb	DN 300 Sb	DN 300 Sb	DN 300 Sb	DN 300 Sb	DN 300 Sb	DN 300 Sb	DN 300 Sb				
Tiefe [m]	1.78	1.73	1.71	1.82	1.82	1.61	1.56	1.73	1.72	1.75	1.50			
Sohlgefälle [‰]	10,0‰	10,0‰	10,0‰	10,0‰	5,0‰	5,0‰	5,0‰	5,0‰	5,0‰	5,0‰	5,0‰			
Schachtdeckelhöhe [m]	332,53	332,30	331,80	331,42	330,99	330,73	330,44	330,45	330,35	330,22	329,88			
Rohrsohle [m]	330,75	330,57	330,09	329,60	329,36	329,12	328,88	328,71	328,62	328,47	328,38			
Station [m]	0,00	19,18	62,12	115,74	164,02	212,30	260,58	283,81	311,99	342,21	360,39			