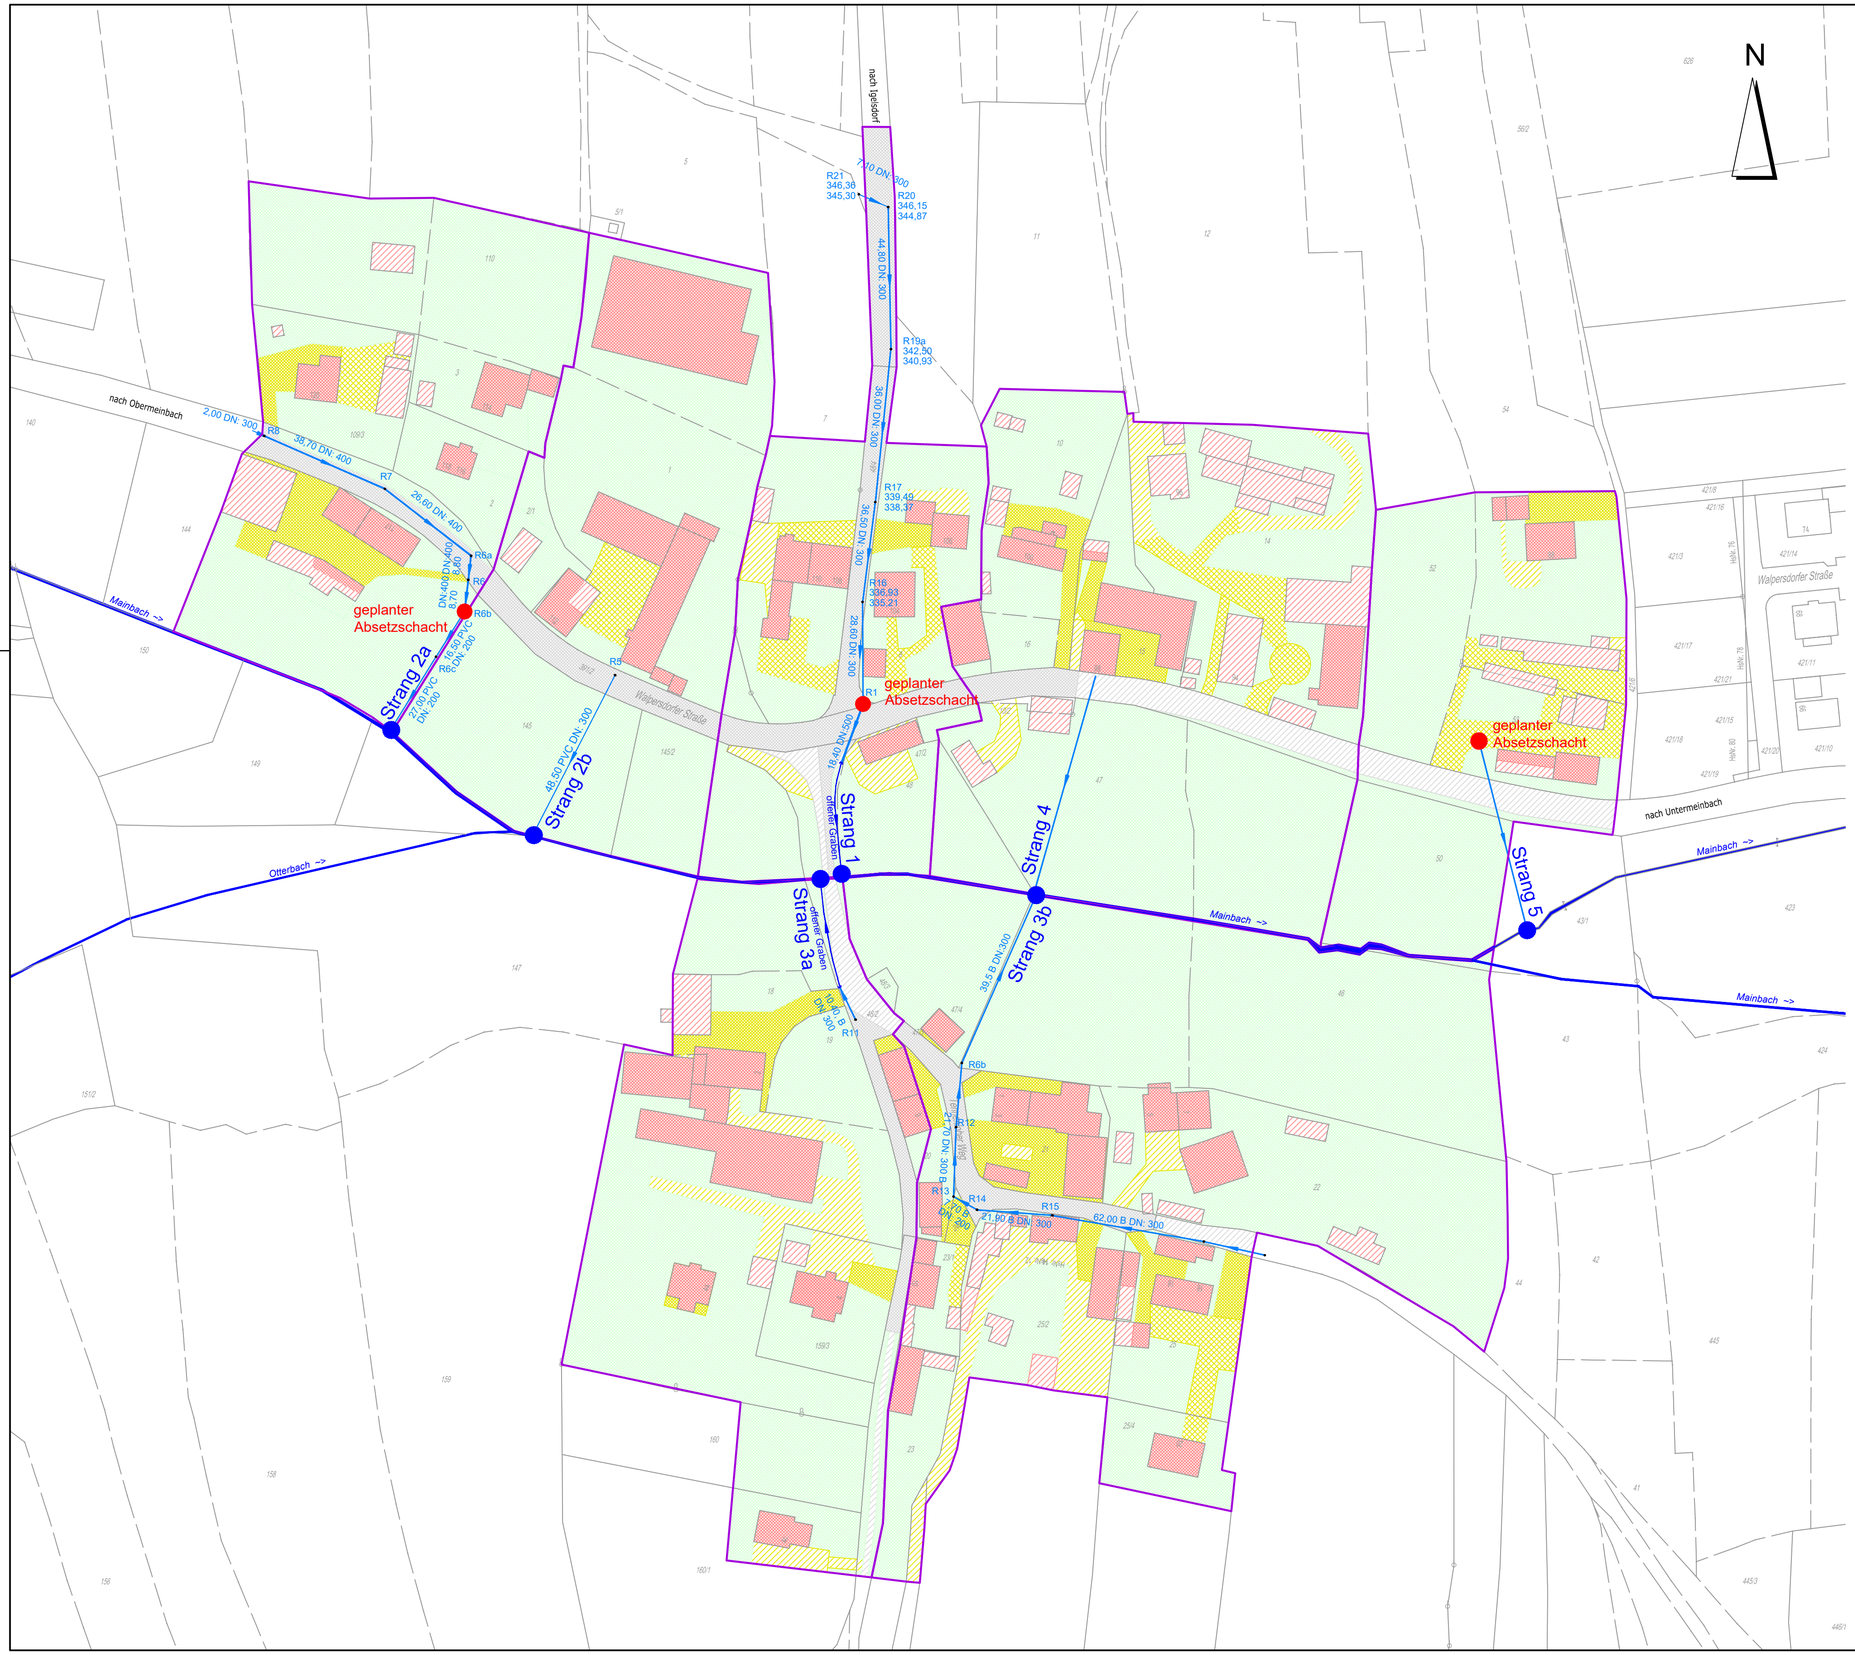

Zeichenerklärung

- Regenwasserkanäle
- Einzugsgebietsgrenze
- Dachflächen
- Dachflächen ohne Kanalanschluss
- Straßenflächen
- Straßenflächen ohne Anschluss
- sonstige befestigte Flächen
- befestigte Flächen 50% Entwässerung
- sonstige befestigte Flächen ohne Anschluss
- Grünflächen
- Einleitstelle
- gepl. Massnahme

ABWASSERANLAGEN DER GEMEINDE REDNITZHEMBACH
OBERFLÄCHENWASSERKANALISATION ORTSTEIL WALPERSDORF

LAGEPLAN

PROJ.-NR. 011/10/17
WASSERRECHT

PLAN-NR.
3

BAUHERR:
GEMEINDEWERKE REDNITZHEMBACH
RATHAUSPLATZ 1
91126 REDNITZHEMBACH

MASSSTAB
1 : 1000

DATUM: ....

VERFASSER:

DATUM: 17.12.2019 ENTW. VS/RA GEZ. UG

INGENIEURBÜRO
DR. RESCH + PARTNER
HOLZGASSE 28
91781 WEISSENBURG
TEL. 09141/8521-0
FAX 09141/852128