


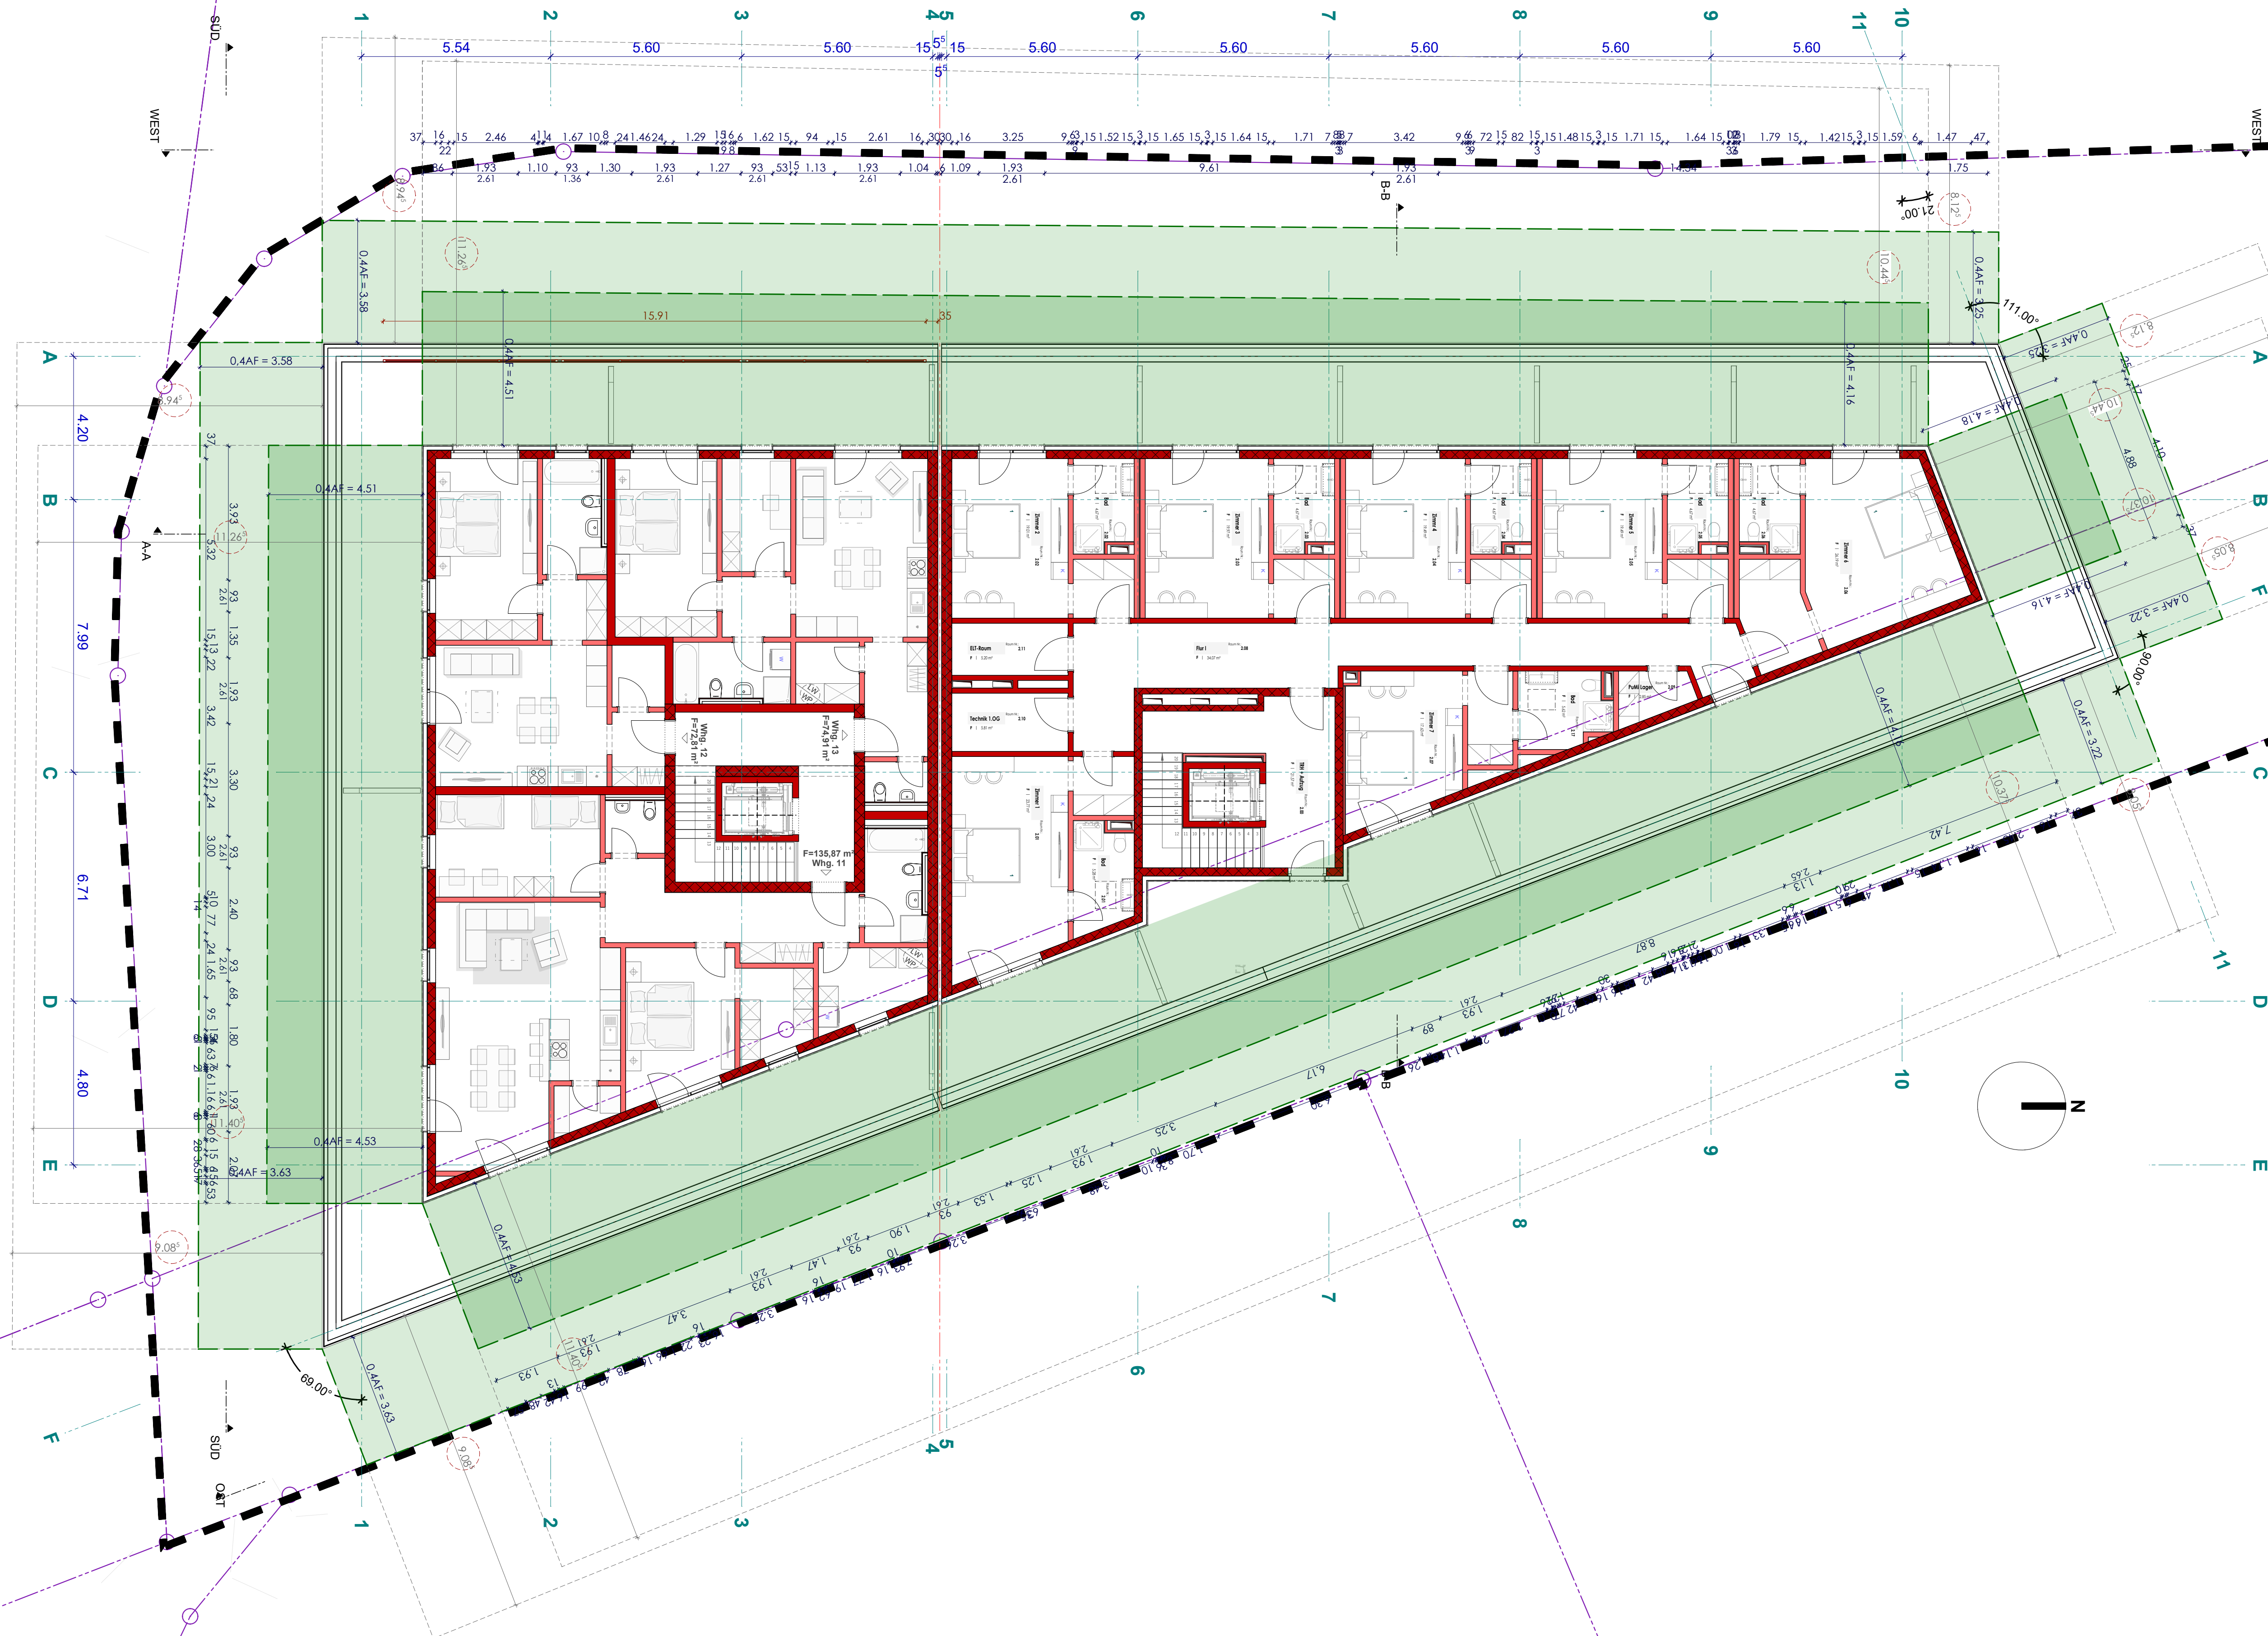

ABSTANDSFLÄCHEN
M 1:100

Benachbarte Flurstücke

Unterschriften Nachbarn

Fl. Nr.: 669/4

Gemarkung Walpersdorf
Lippert, Pascale
Sandstraße 10, 91126 Kammerstein

unterschrift

Fl. Nr.: 848/1 + 851

Gemarkung Walpersdorf
Lenz, Dora
Ringstraße 90, 91126 Rednitzhembach

unterschrift

Lenz, Matthias
Ringstraße 90, 91126 Rednitzhembach

unterschrift

Fl. Nr.: 851/7

Gemarkung Walpersdorf
Danninger, Elniede
Ringstraße 88, 91126 Rednitzhembach

unterschrift

Danninger, Horst
Ringstraße 88, 91126 Rednitzhembach

unterschrift

Fl. Nr.: 664/2 + 698/8 + 717/14 + 841/12

Gemarkung Walpersdorf
Gemeinde Rednitzhembach,
Rathausplatz 1, 91126 Rednitzhembach

unterschrift

Vorhaben- und Erschließungsplan zum
Vorhabenbezogenen
Bebauungsplan - Penzendorferstr. Ecke Ringstr.

Abstandsflächen

BAUVORHABEN:
NEUBAU EINES MFH UND EINER HANDWERKER-BEHERBERGUNG
MIT SPORTSBAR UND TIEFGARAGE

BAUORT:
Penzendorfer Straße /Ringstraße
Fl.Nr. 666/1 und 666/23
Gemarkung Walpersdorf
91126 Rednitzhembach

BAUHERR:
RICHTER Haus & Heim GmbH,
Hintere Ledergasse 8,
90403 Nürnberg

BEZEICHNUNG: Abstandsflächen M 1 : 100

PLANFERTIGER:
SCHNAITTACH, 08.04.2024 GRAF WOLF RAINER
KERSBACHER WEG 2B, 91220 SCHNAITTACH
TELEFON 09153/6680; wrgr@bgrat.de