


Grundriss Kellergeschoss/Tiefgarage
M 1:100

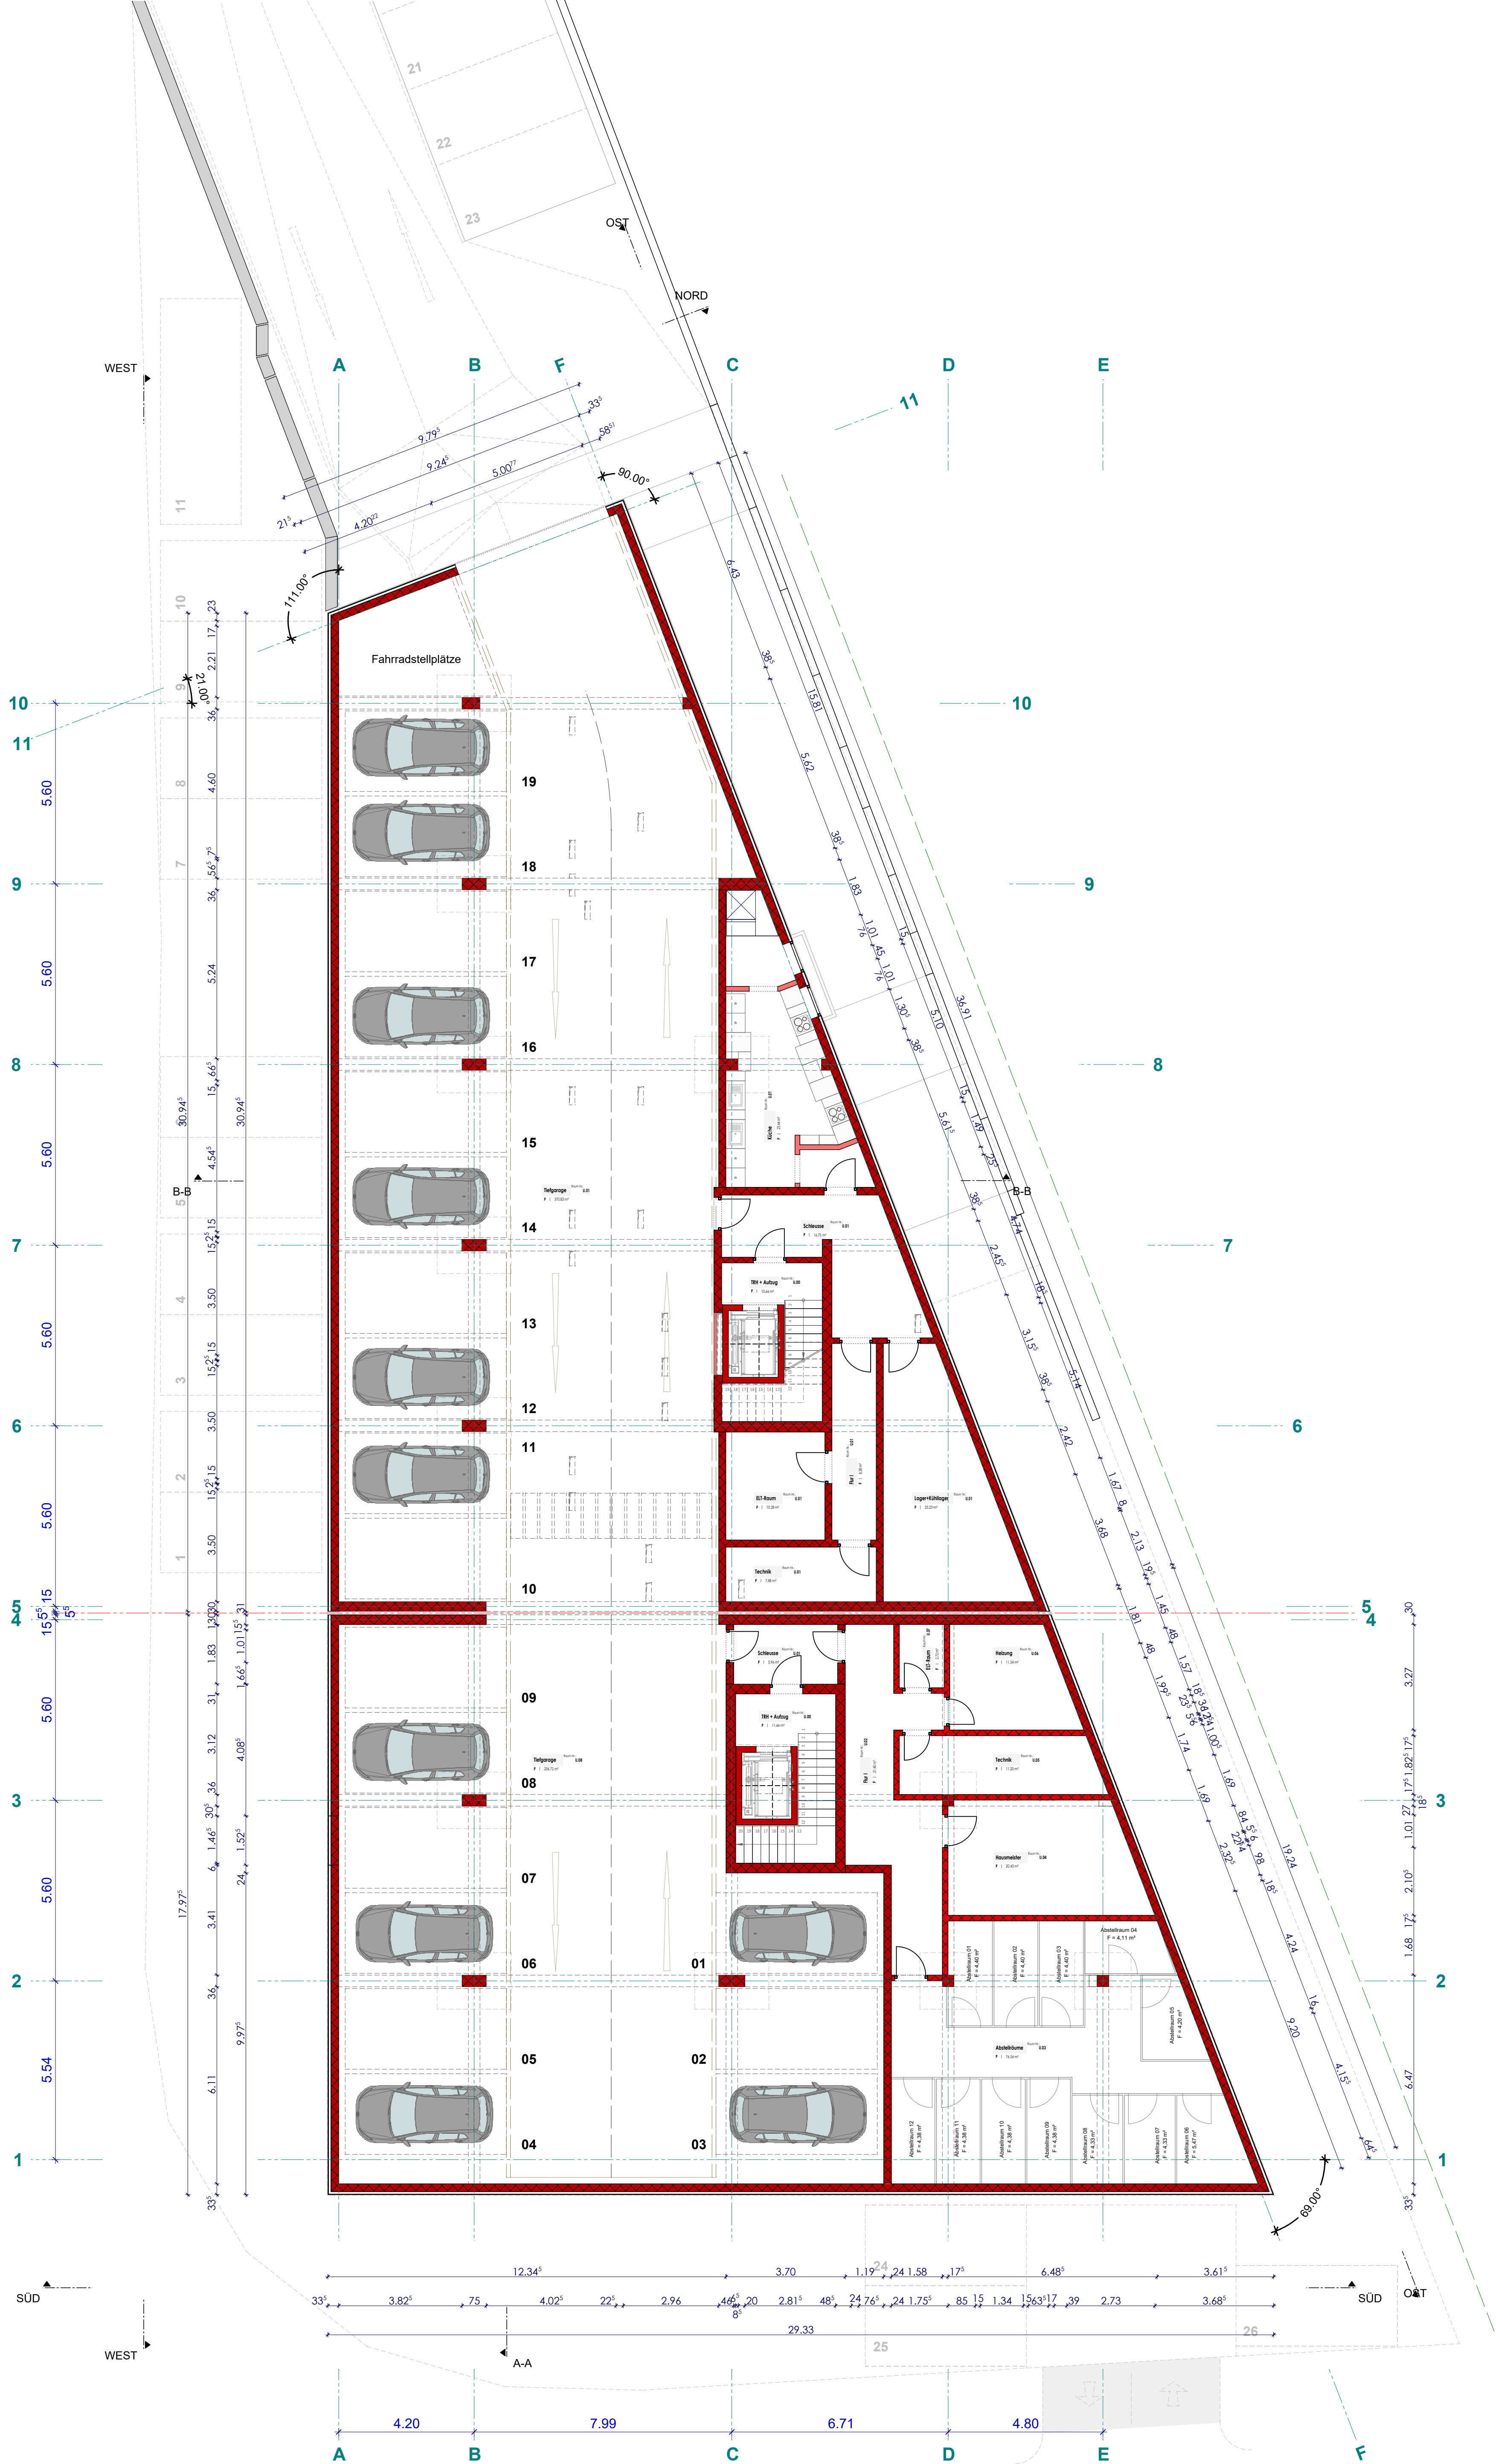

Grundriss Erdgeschoss
M 1:100



Benachbarte Flurstücke

Unterschriften Nachbarn

Fl. Nr.: 669/4	
Gemarkung Walpersdorf Lippert, Pascale Sandstraße 10, 91126 Kammerstein	unterschrift
Fl. Nr.: 848/1 + 851	
Gemarkung Walpersdorf Lenz, Doris Ringstraße 90, 91126 Rednitzhembach	unterschrift
Lenz, Matthias Ringstraße 90, 91126 Rednitzhembach	unterschrift
Fl. Nr.: 851/7	
Gemarkung Walpersdorf Danninger, Elinde Ringstraße 88, 91126 Rednitzhembach	unterschrift
Danninger, Horst Ringstraße 88, 91126 Rednitzhembach	unterschrift
Fl. Nr.: 664/2 + 698/8 + 717/14 + 841/12	
Gemarkung Walpersdorf Gemeinde Rednitzhembach, Rathausplatz 1, 91126 Rednitzhembach	unterschrift

Vorhaben- und Erschließungsplan zum
Vorhabenbezogenen
Bebauungsplan - Penzendorferstr. Ecke Ringstr.

Grundriss Kellergeschoss/Tiefgarage
Grundriss Erdgeschoss

BAUVORHABEN:
NEUBAU EINES MFH UND EINER HANDWERKER-BEHERBERGUNG
MIT SPORTSBAR UND TIEFGARAGE

BAUORT:
Penzendorfer Straße / Ringstraße
Fl.Nr. 666/1 und 666/23
Gemarkung Walpersdorf
9126 Rednitzhembach

BAUHERR:
RICHTER Haus & Heim GmbH,
Hintere Ledergasse 8,
90403 Nürnberg

BEZEICHNUNG: Grundriss Kellergeschoss + Erdgeschoss M 1: 100

PLANFERTIGER:
SCHNITTACH, 08.04.2024 GRAF WOLF RAINER
KERSBACHER WEG 2B, 91220 SCHNITTACH
TELEFON 09153/6880; wrg@bgraf.de